


## Информационное сообщение

Администрация Кемеровского муниципального округа в соответствии со ст. 39.42 Земельного кодекса Российской Федерации извещает о рассмотрении ходатайства ООО «Газпром газораспределение Сибирь» о возможном установлении публичного сервитута в целях эксплуатации линейного объекта системы газоснабжения: «Газопроводы-вводы от существующего сетей с. Березово, Кемеровского муниципального округа \кемеровской области (3 этап)» 56-я очередь (код объекта СН 42 036-56), протяжностью 99 м, расположенный по адресу: Российская Федерация, Кемеровская область – Кузбасс, Кемеровский муниципальный округ, с. Березово, ул. Солнечная, ул. Чапаева, ул. Калиновая, ул. Цветочная, неразграниченные земли в кадастровом квартале 42:04:0340001, площадью 376 кв.м., согласно приложенной схеме.

Заинтересованные лица, а также правообладатели земельных участков, если их права не зарегистрированы в Едином государственном реестре недвижимости, могут ознакомиться с поступившим ходатайством об установлении публичного сервитута и прилагаемым к нему описанием местоположения границ публичного сервитута, а также подать заявление об учете прав на земельный участок в течение 15 дней со дня опубликования настоящего извещения и его размещения на официальном сайте администрации Кемеровского муниципального округа [www.akmrko.ru](http://www.akmrko.ru) и на информационном щите администрации Кемеровского муниципального округа.

Прием заявлений, а также ознакомление с поступившим ходатайством об установлении публичного сервитута и прилагаемым к нему описанием местоположения границ публичного сервитута осуществляется до 17:30 12.03.2026г. по адресу: г. Кемерово, пр. Ленина, 5, каб. 31.


Схема расположения границ публичного сервитута  
«Газопроводы-вводы от существующих сетей с. Березово Кемеровского муниципального округа Ке-  
меровской области (3 этап)» 56-я очередь (код объекта СН 42 036-56)

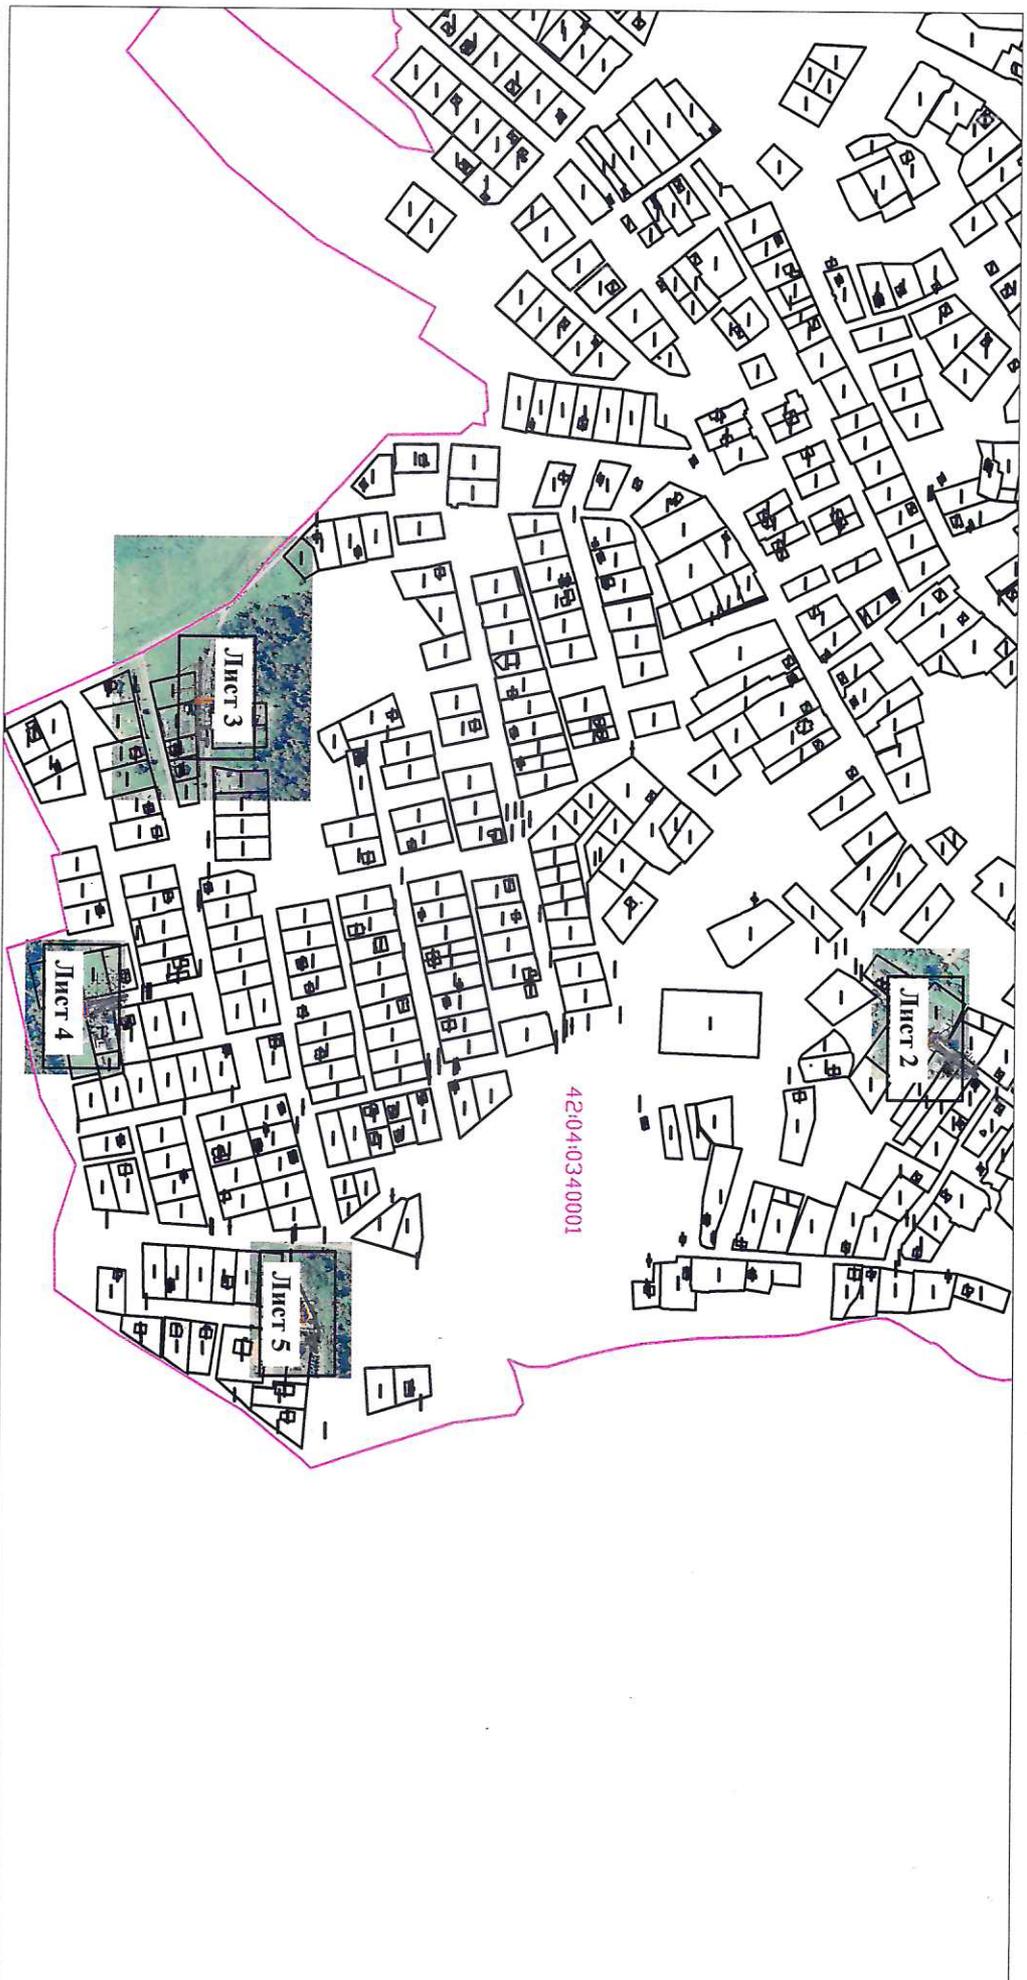

Условные обозначения:

- характерная точка границы публичного сервитута
- граница публичного сервитута
- 42:04:0340001 кадастровый квартал
- ось подземного газопровода
- 42:04:0340001:5001 кадастровый номер сооружения газопровода
- 42:04:0340001:1483 границы и кадастровый номер объектов по сведениям ЕГРН

Масштаб 1:8000

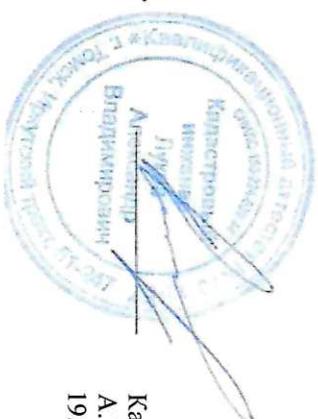

Кадастровый инженер  
А.В. Луков  
19.09.2025