


Информационное сообщение

Администрация Кемеровского муниципального округа в соответствии со ст. 39.42 Земельного кодекса Российской Федерации извещает о рассмотрении ходатайства ООО «Газпром газораспределение Сибирь» о возможном установлении публичного сервитута в целях эксплуатации линейного объекта системы газоснабжения: «Газопроводы-вводы, от существующего газопровода «Газопроводы-вводы, от существующего объекта « Внутрипоселкового газопровода д. Сухово, Кемеровского района Кемеровской области II очередь» 33-й этап (код объекта СН42 030-33), протяженностью 14 м, расположенный по адресу: Российская Федерация, Кемеровская область – Кузбасс, Кемеровский муниципальный округ, д. Сухово, ул. Лунная, неразграниченные земли в кадастровом квартале: 42:04:0353001, площадью - 67 кв.м., согласно приложенной схеме.

Заинтересованные лица, а также правообладатели земельных участков, если их права не зарегистрированы в Едином государственном реестре недвижимости, могут ознакомиться с поступившим ходатайством об установлении публичного сервитута и прилагаемым к нему описанием местоположения границ публичного сервитута, а также подать заявление об учете прав на земельный участок в течение 15 дней со дня опубликования настоящего извещения и его размещения на официальном сайте администрации Кемеровского муниципального округа www.akmrko.ru и на информационном щите администрации Кемеровского муниципального округа.

Прием заявлений, а также ознакомление с поступившим ходатайством об установлении публичного сервитута и прилагаемым к нему описанием местоположения границ публичного сервитута осуществляется до 17:30 12.03.2026г. по адресу: г. Кемерово, пр. Ленина, 5, каб. 31.


Схема расположения границ публичного сервитута
 «Газопроводы-входы от существующего объекта "Внутрипоселкового газопровода д. Сухово Кемеровского района Кемеровской области II очередь"», 33-й этап (код объекта СН 42 030-33)

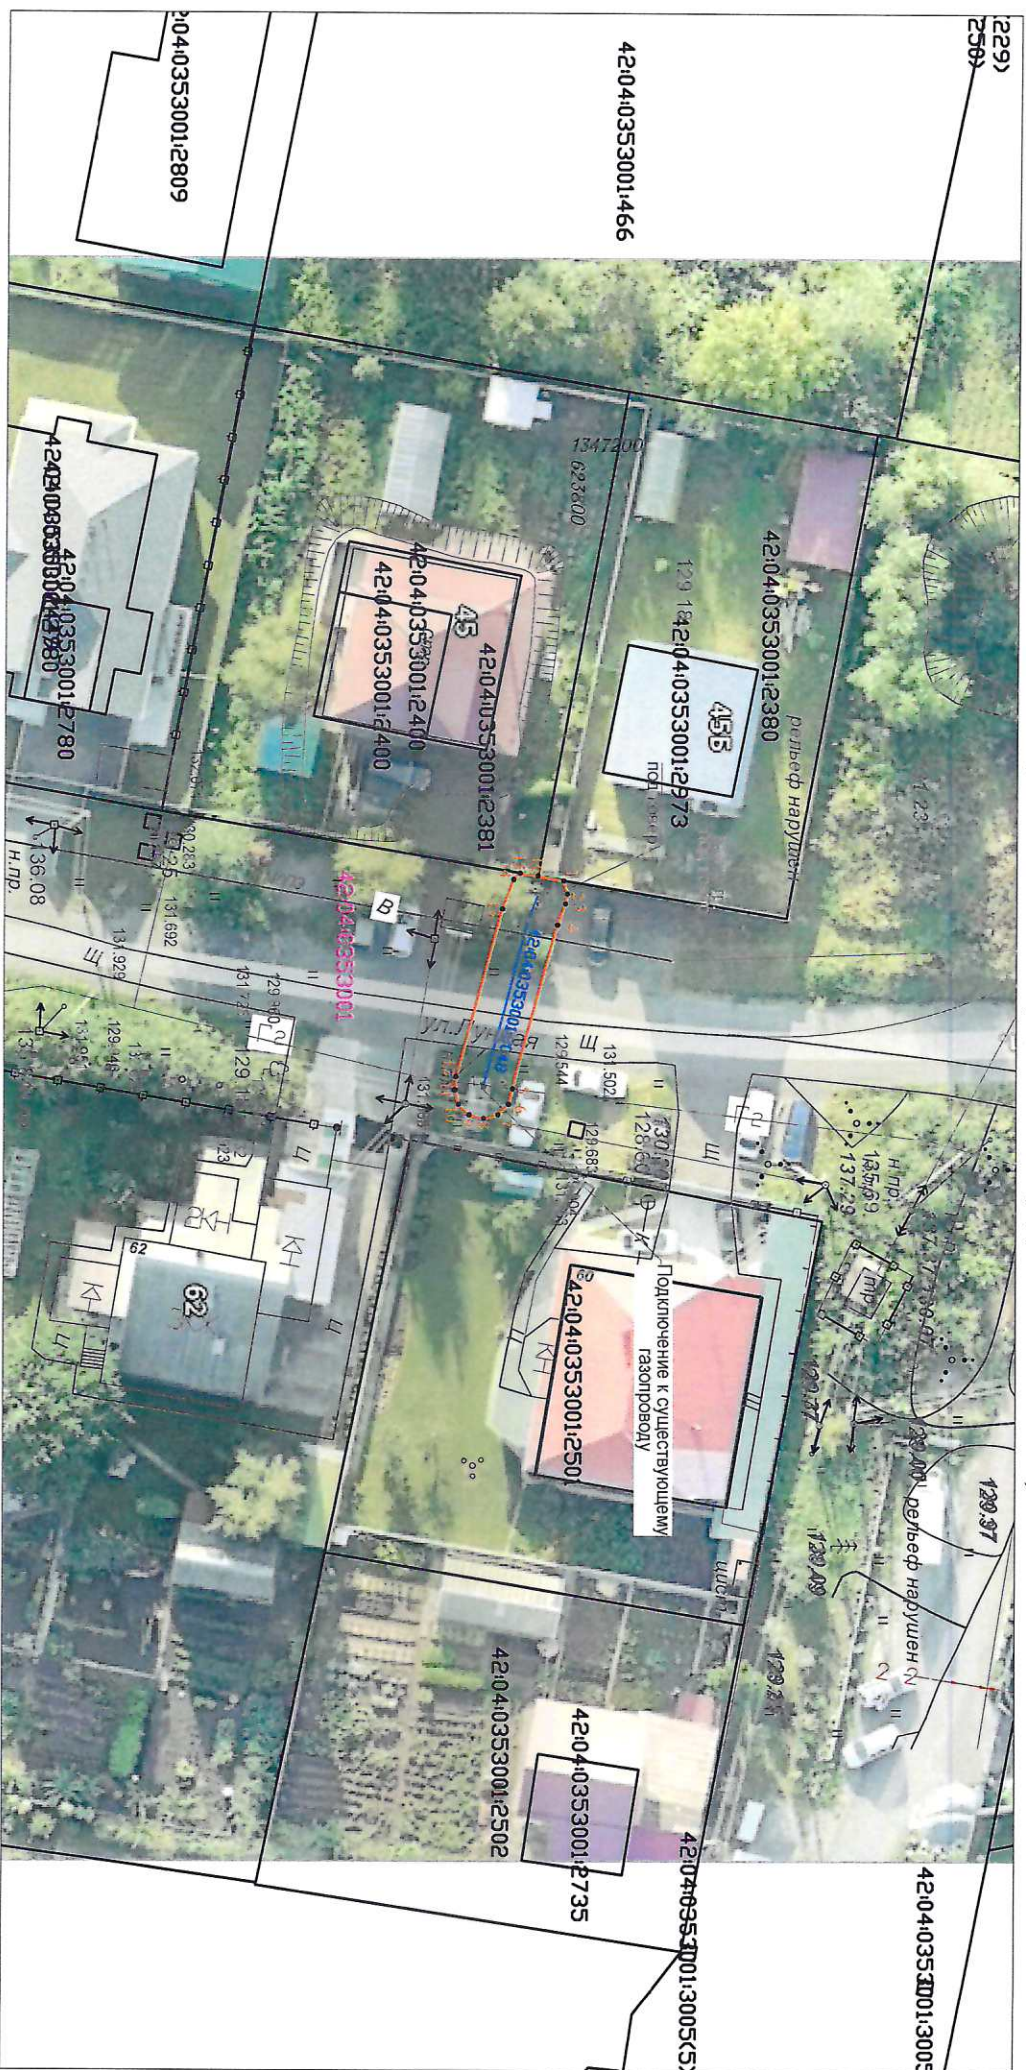

Условные обозначения:

- характеристика точки границы публичного сервитута
 - граница публичного сервитута
 - кадастровый квартал
 - ось подземного газопровода
- 42:04:0353001:3048 кадастровый номер сооружения газопровода
 42:04:0353001:1960 границы и кадастровый номер объектов по сведениям ЕГРН

Масштаб 1:500

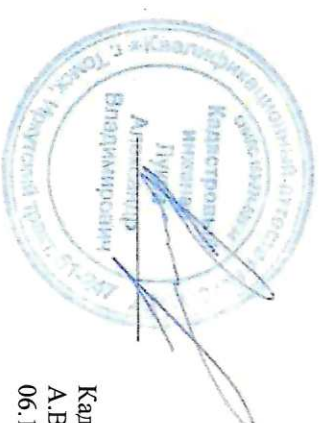

Кадастровый инженер
 А.В. Луков
 06.10.2025