

Информационное сообщение


Администрация Кемеровского муниципального округа в соответствии со ст. 39.42 Земельного кодекса Российской Федерации извещает о рассмотрении ходатайства ООО «Газпром газораспределение Сибирь» о возможном установлении публичного сервитута в целях эксплуатации линейного объекта системы газоснабжения: «Распределительные сети п. Металлплощадка, Кемеровского муниципального округа Кемеровской области» 12-й этап (код объекта СН 42 004-12), протяженностью 139м, расположенный по адресу: Российская Федерация, Кемеровская область – Кузбасс, Кемеровский муниципальный округ, п. Металлплощадка, ул. Геодезическая, неразграниченные земли в кадастровом квартале: 42:04:0352001, площадью 546 кв.м., согласно приложенной схеме.

Заинтересованные лица, а также правообладатели земельных участков, если их права не зарегистрированы в Едином государственном реестре недвижимости, могут ознакомиться с поступившим ходатайством об установлении публичного сервитута и прилагаемым к нему описанием местоположения границ публичного сервитута, а также подать заявление об учете прав на земельный участок в течение 15 дней со дня опубликования настоящего извещения и его размещения на официальном сайте администрации Кемеровского муниципального округа www.akmrko.ru и на информационном щите администрации Кемеровского муниципального округа.

Прием заявлений, а также ознакомление с поступившим ходатайством об установлении публичного сервитута и прилагаемым к нему описанием местоположения границ публичного сервитута осуществляется до 17:30 12.03.2026 по адресу: г. Кемерово, пр. Ленина, 5, каб. 31.

Схема расположения границ публичного сервитута

«Распределительные сети п. Металлоплощадка Кемеровского муниципального округа Кемеровской области» 12-й этап (код объекта СН 42.004-12)

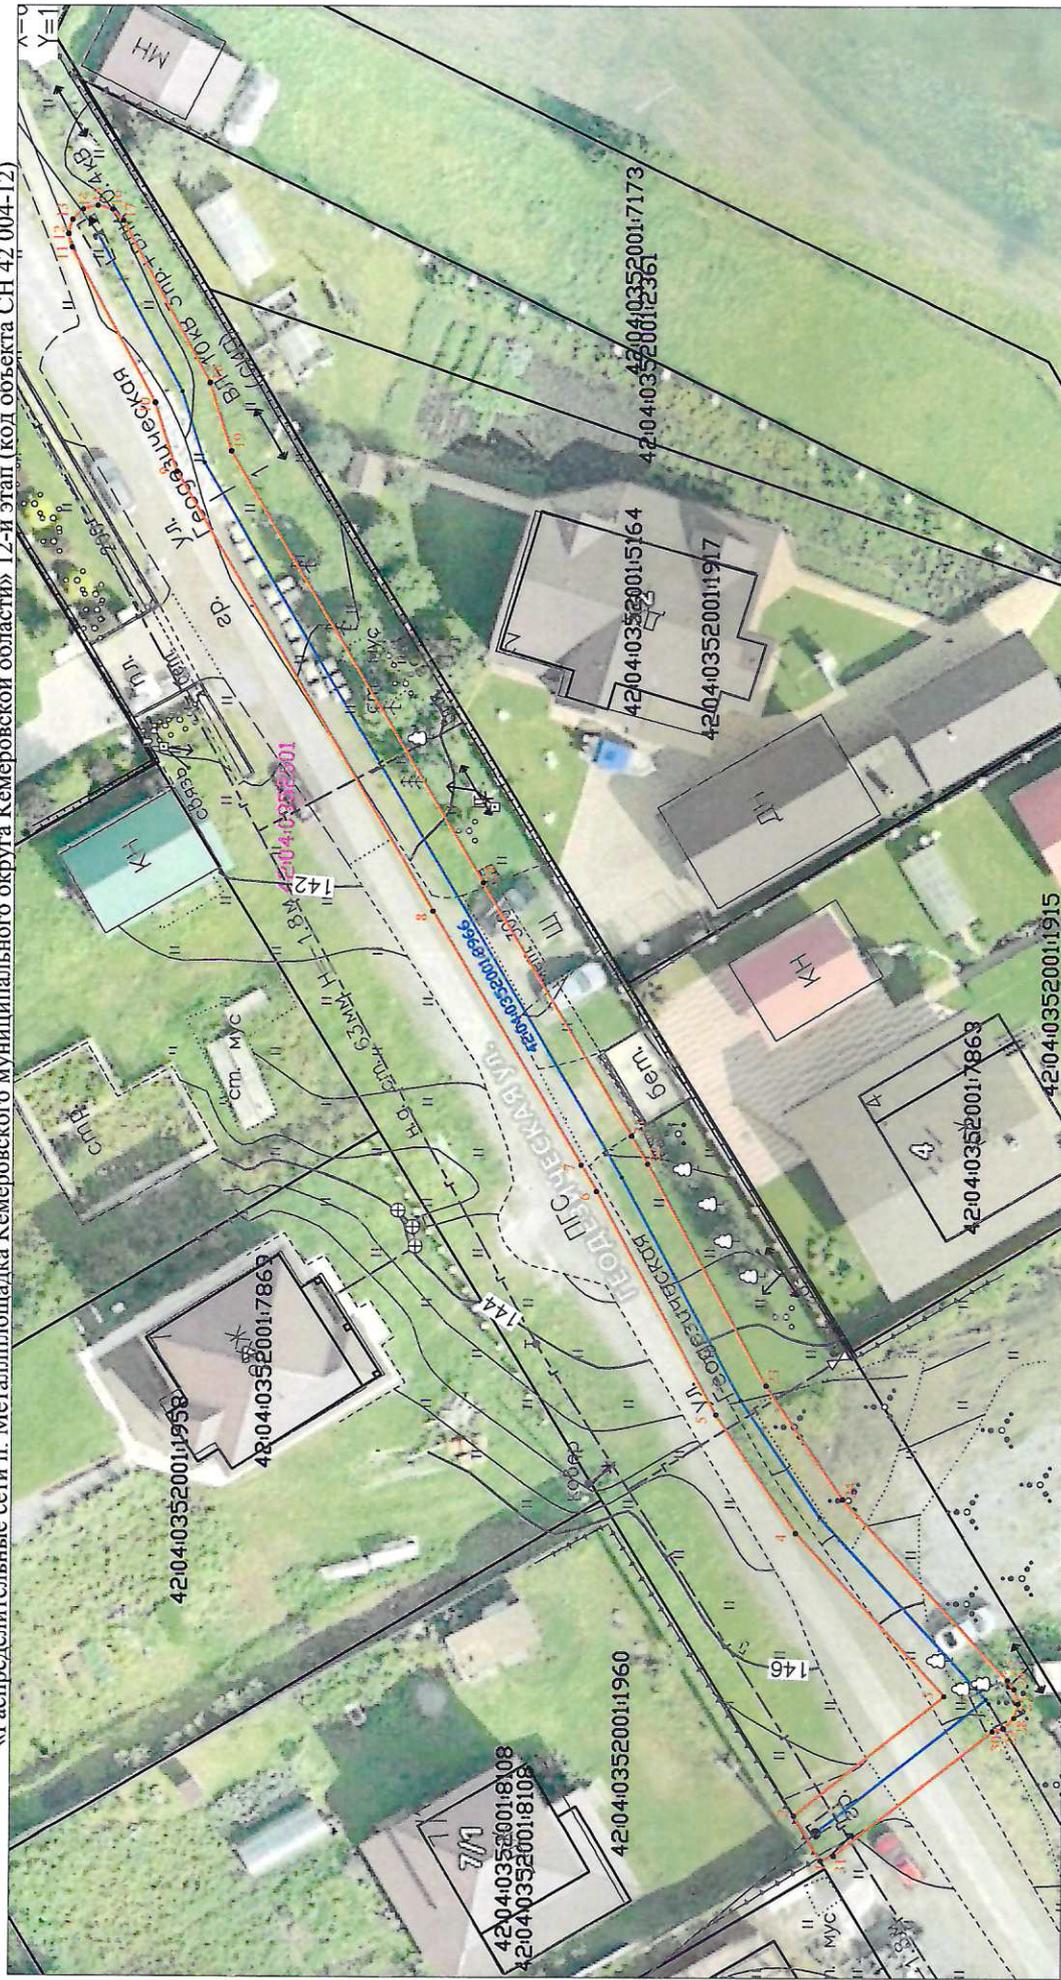

Условные обозначения:

● характеристическая точка границы публичного сервитута

— граница публичного сервитута


42:04:0352001 кадастровый квартал

— ось подземного газопровода

42:04:0352001:8966 кадастровый номер сооружения газопровода

42:04:0352001:20 границы и кадастровый номер объектов по сведениям ЕГРН

Масштаб 1:500

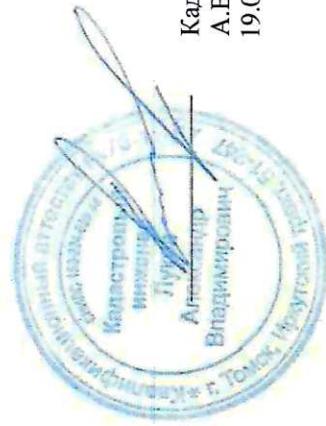

Кадастровый инженер
А.В. Луков
19.09.2025