


## Информационное сообщение

Администрация Кемеровского муниципального округа в соответствии со ст. 39.42 Земельного кодекса Российской Федерации извещает о рассмотрении ходатайства ООО «Газпром газораспределение Сибирь» о возможном установлении публичного сервитута в целях эксплуатации линейного объекта системы газоснабжения: «Распределительные сети с. Андреевка, Кемеровского муниципального округа Кемеровской области» 5-й этап (код объекта СН 42 005–5), протяженностью 115м, расположенный по адресу: Российская Федерация, Кемеровская область-Кузбасс, Кемеровский муниципальный округ, с Андреевка, ул. Звездная, неразграниченные земли в кадастровом квартале: 42:04:0209001, площадью 451 кв.м., согласно приложенной схеме.

Заинтересованные лица, а также правообладатели земельных участков, если их права не зарегистрированы в Едином государственном реестре недвижимости, могут ознакомиться с поступившим ходатайством об установлении публичного сервитута и прилагаемым к нему описанием местоположения границ публичного сервитута, а также подать заявление об учете прав на земельный участок в течение 15 дней со дня опубликования настоящего извещения и его размещения на официальном сайте администрации Кемеровского муниципального округа [www.akmrko.ru](http://www.akmrko.ru) и на информационном щите администрации Кемеровского муниципального округа.

Прием заявлений, а также ознакомление с поступившим ходатайством об установлении публичного сервитута и прилагаемым к нему описанием местоположения границ публичного сервитута осуществляется до 17:30 12.03.2026г. по адресу: г. Кемерово, пр. Ленина, 5, каб. 31.


**Схема расположения границ публичного сервитута  
«Распределительные сети с. Андреевка Кемеровского муниципального округа Кемеровской области» 5-й этап (код объекта СН 42 005-5)**

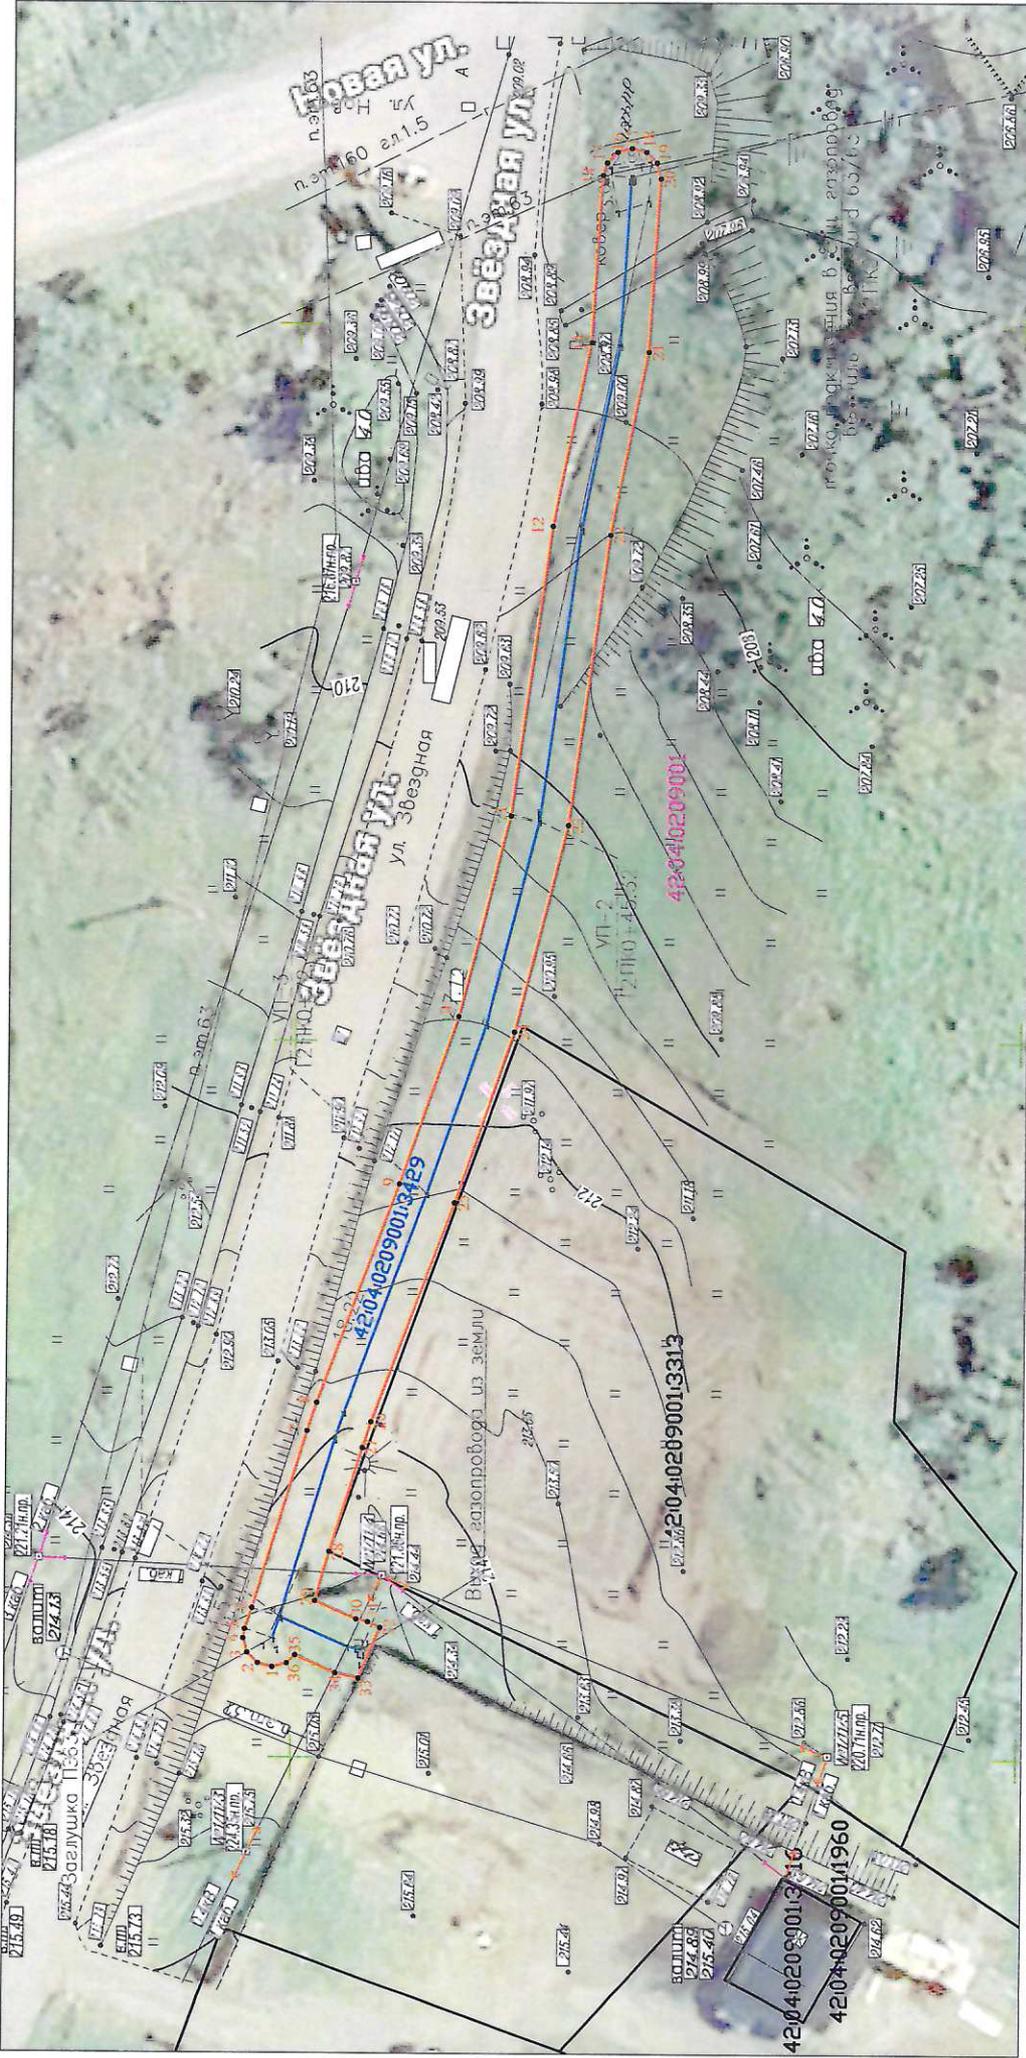

**Условные обозначения:**

- — характерная точка границы публичного сервитута
- — граница публичного сервитута
- — ось подземного газопровода
- — кадастровый номер сооружения газопровода
- — границы и кадастровый номер объектов по сведениям ЕГРН

Масштаб 1:500

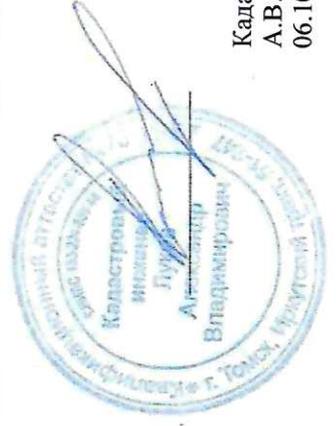

Кадастровый инженер  
А.В. Луков  
06.10.2025