


Информационное сообщение

Администрация Кемеровского муниципального округа в соответствии со ст. 39.42 Земельного кодекса Российской Федерации извещает о рассмотрении ходатайства ООО «Газпром газификация» о возможном установлении публичного сервитута в целях: строительства и эксплуатации линейного объекта системы газоснабжения и его неотъемлемых технологических частей «Межпоселковый газопровод до д. Камышная Кемеровского муниципального округа, Кемеровской области - Кузбасса», в отношении земель, государственная собственность на которые не разграничена, в границах кадастровых кварталов: 42:04:0308001, 42:04:0308003, 42:04:0311001, 42:04:0308005, а также частей земельных участков с кадастровыми номерами: 42:04:0000000:2239, 42:04:0000000:492, 42:04:0000000:206 (ЕЗП 42:04:0308001:168), 42:04:0308003:8 (ЕЗП 42:04:0308003:5), 42:04:0308001:499, 42:04:0000000:104 (ЕЗП 42:04:0308005:1), 42:04:0308001:150, согласно приложенной схеме.

Заинтересованные лица, а также правообладатели земельных участков, если их права не зарегистрированы в Едином государственном реестре недвижимости, могут ознакомиться с поступившим ходатайством об установлении публичного сервитута и прилагаемым к нему описанием местоположения границ публичного сервитута, а также подать заявление об учете прав на земельный участок в течение 15 дней со дня опубликования настоящего извещения и его размещения на официальном сайте администрации Кемеровского муниципального округа www.akmrko.ru и на информационном щите администрации Кемеровского муниципального округа.

Прием заявлений, а также ознакомление с поступившим ходатайством об установлении публичного сервитута и прилагаемым к нему описанием местоположения границ публичного сервитута осуществляется до 17:30 12.02.2026 по адресу: г. Кемерово, пр. Ленина, 5, каб. 33.

Схема расположения границ публичного сервитута

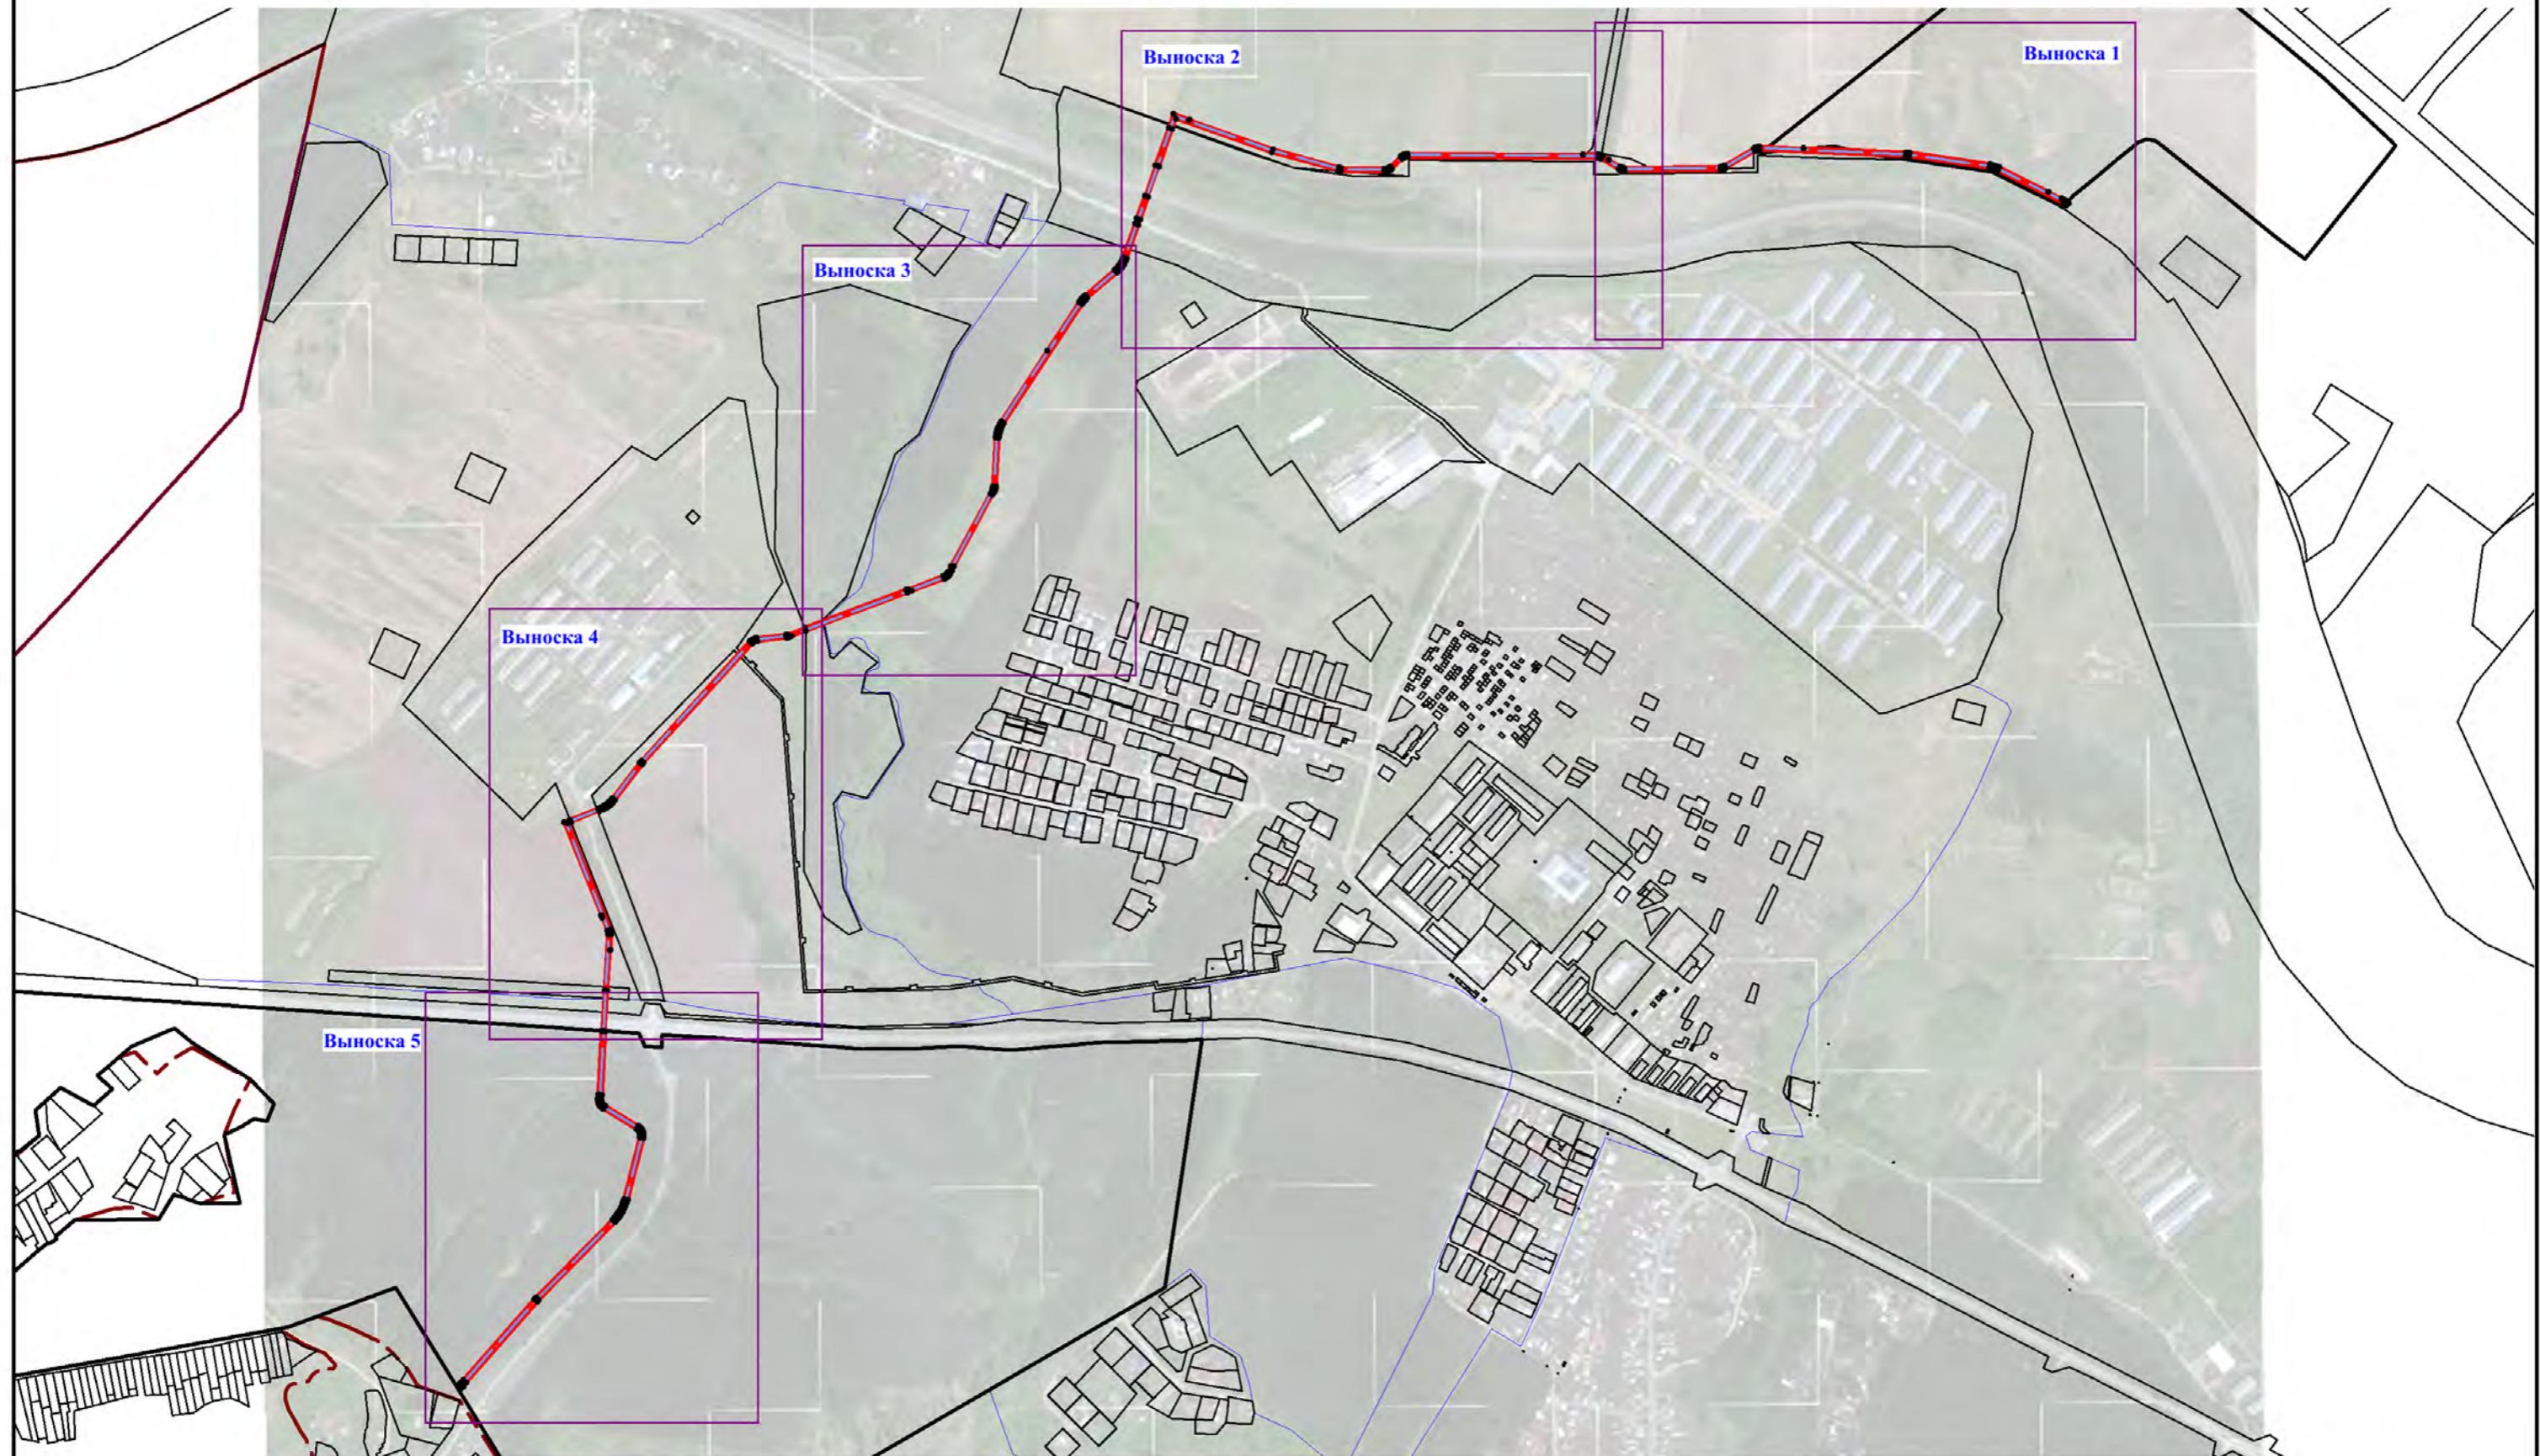


УСЛОВНЫЕ ОБОЗНАЧЕНИЯ:

- проектные границы публичного сервитута
- 1 • характерные точки границ публичного сервитута
- границы административно - территориальных образований
- 42:04:0308001:168 - границы и кадастровые номера земельных участков, в отношении которых испрашивается публичный сервитут
- 42:04:0308001 - границы и кадастровые номера кадастровых кварталов
- проектное местоположение оси линейного объекта "Межпоселковый газопровод до д. Камышная Кемеровского муниципального округа, Кемеровской области - Кузбасса"

Масштаб 1:10000

Схема расположения границ публичного сервитута

Выноска 1

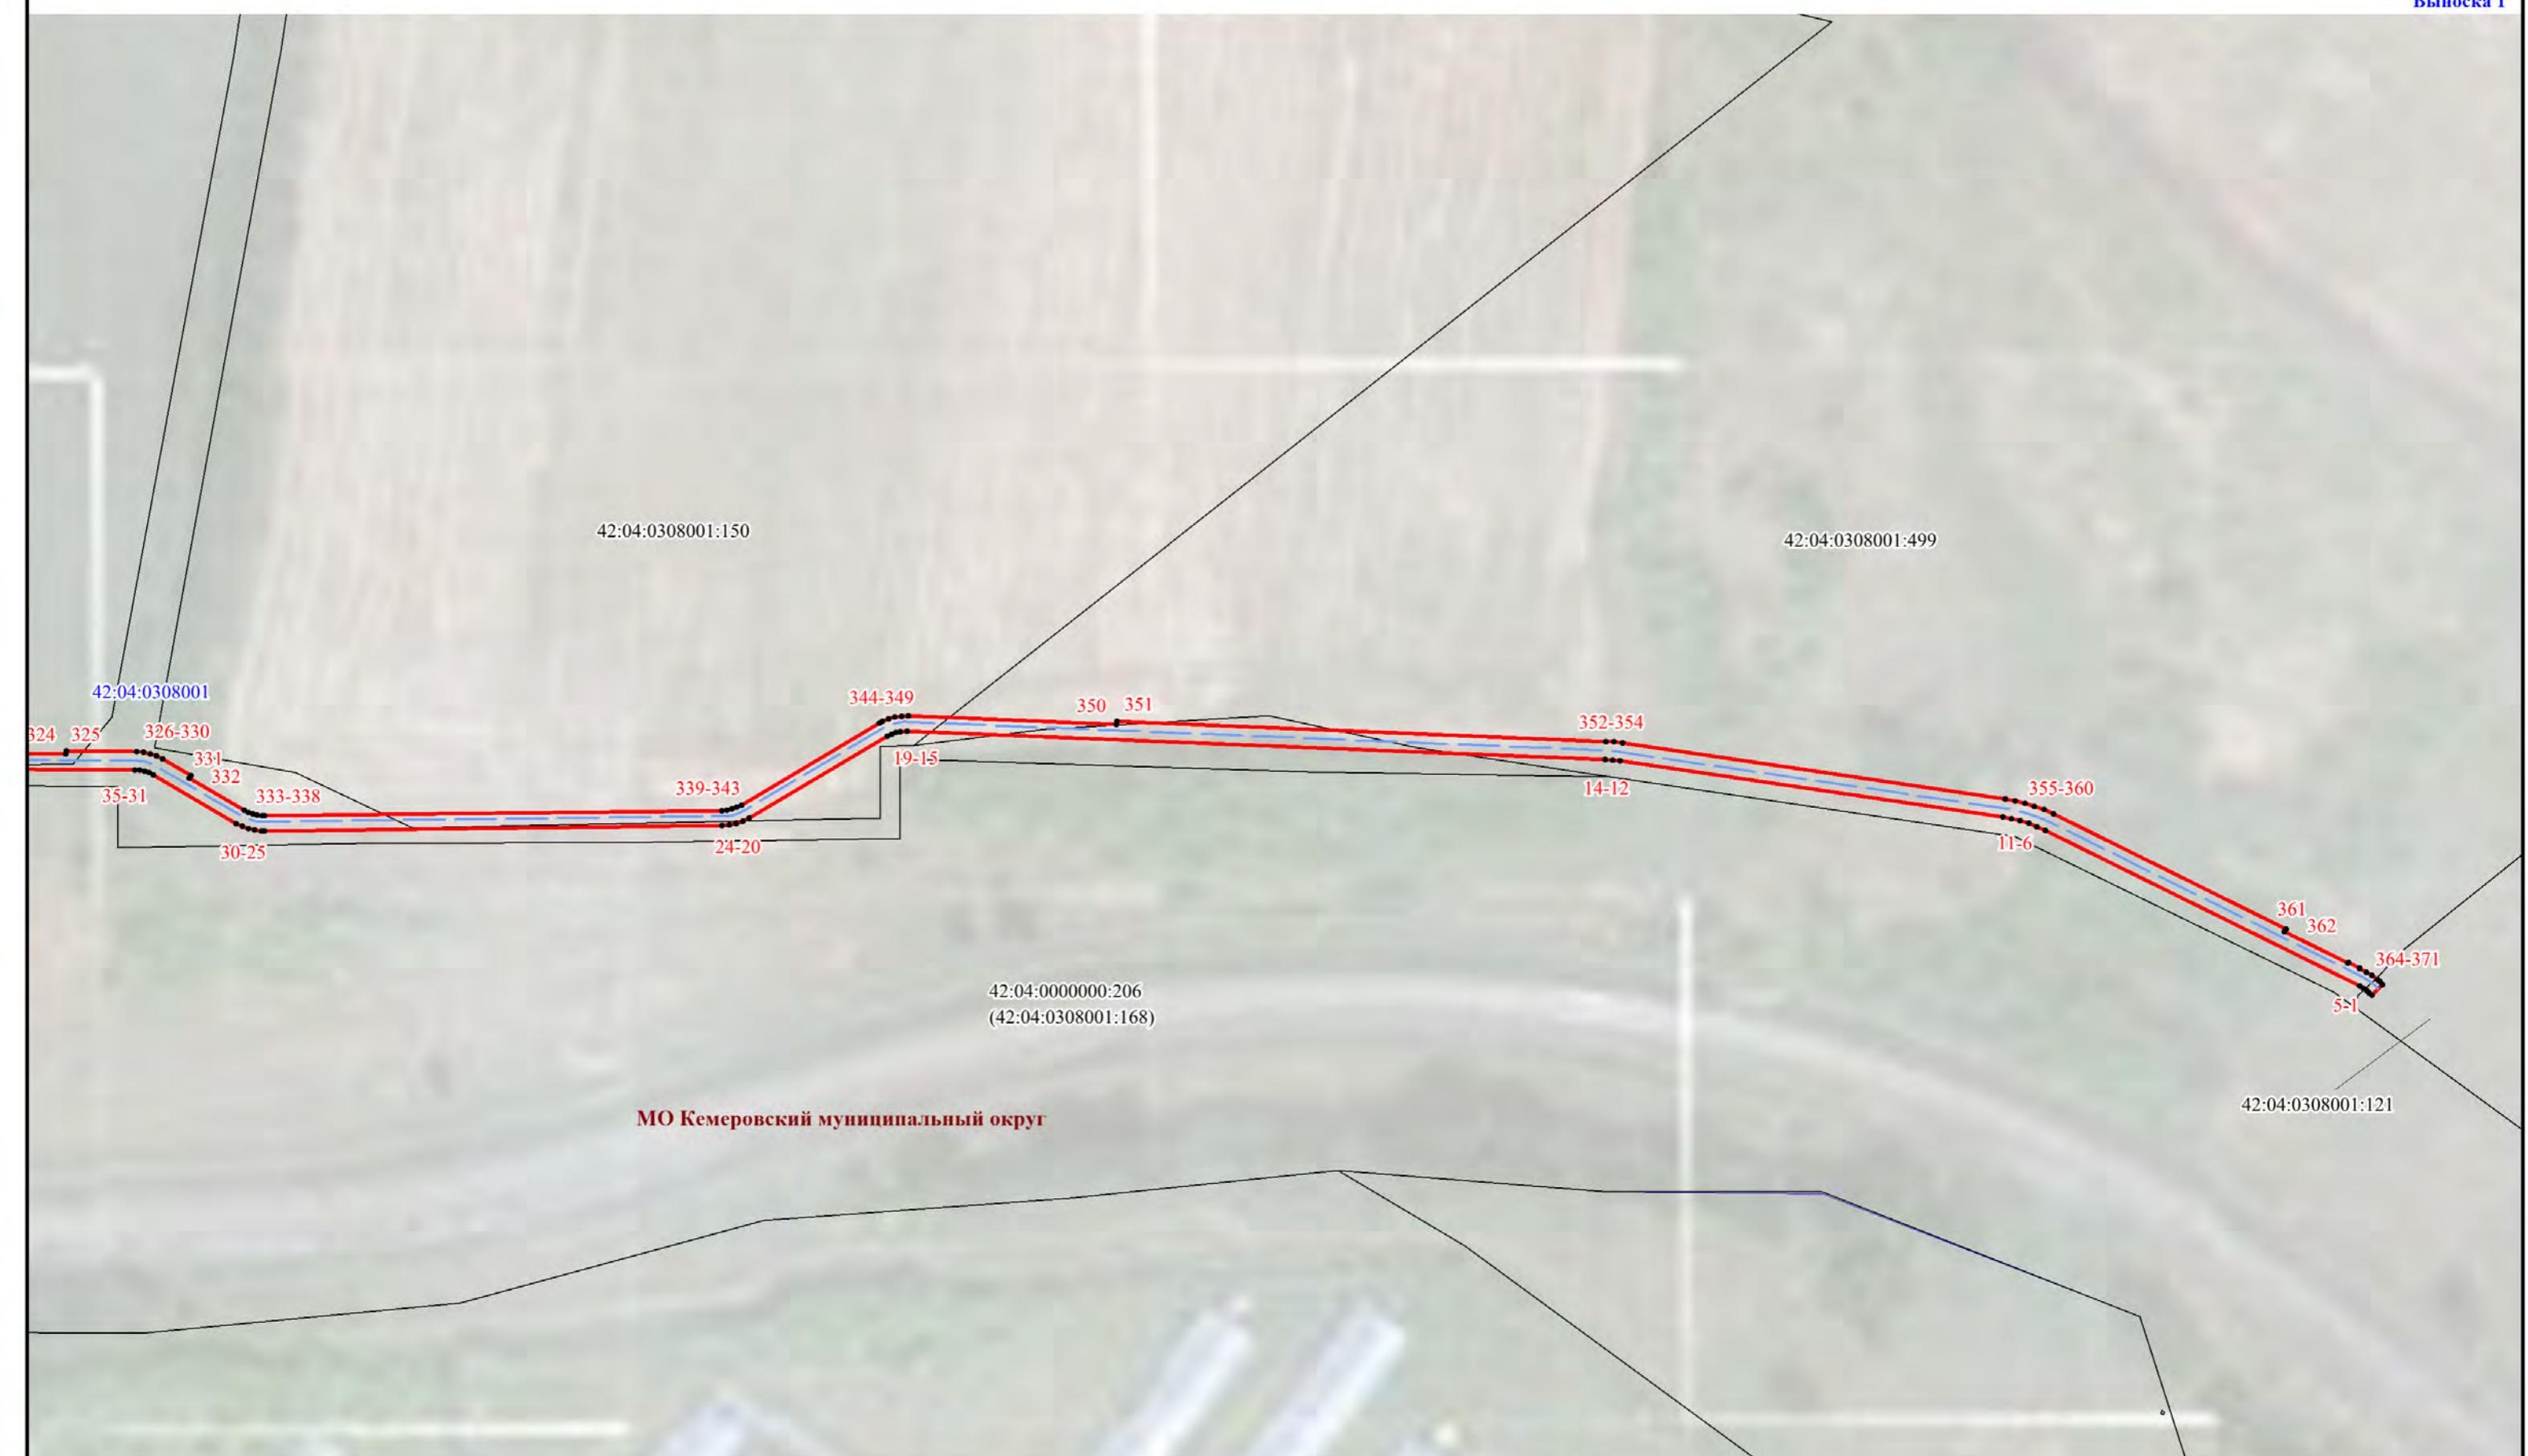

УСЛОВНЫЕ ОБОЗНАЧЕНИЯ:

- - проектные границы публичного сервитута
- - характерные точки границ публичного сервитута
- - границы административно - территориальных образований
- 42:04:0308001:150 - границы и кадастровые номера земельных участков, в отношении которых испрашивается публичный сервигут
- 42:04:0308001 - границы и кадастровые номера кадастровых кварталов
- 42:04:0308001:168 - проектное местоположение оси линейного объекта "Межпоселковый газопровод до д. Камышная Кемеровского муниципального округа, Кемеровской области - Кузбасса"

Масштаб 1:2000

Схема расположения границ публичного сервитута

Выноска 2

МО Кемеровский муниципальный округ

42:04:0308001:150

42:04:0000000:206
(E3 42:04:0308001:168)

МО Кемеровский муниципальный округ

42:04:0311001



УСЛОВНЫЕ ОБОЗНАЧЕНИЯ:

- проектные границы публичного сервитута
- характерные точки границ публичного сервитута
- границы административно - территориальных образований
- границы и кадастровые номера земельных участков, в отношении которых испрашивается публичный сервигут
- границы и кадастровые номера кадастровых кварталов
- проектное местоположение оси линейного объекта "Межпоселковый газопровод до д. Камышная Кемеровского муниципального округа, Кемеровской области - Кузбасса"

Масштаб 1:2000

Схема расположения границ публичного сервитута

Выноска 3

42:04:0311001

285-29

72-61

269-277

86-78

0311001

МО Кемеровский муниципальный округ

42:04:0000000:492

254-256

257-26

106-103

Figure 1. A schematic diagram of the two-photon interference experiment.

107-109

УСЛОВНЫЕ ОБОЗНАЧЕНИЯ

- ЗНАЧЕНИЯ:**

 - проектные границы публичного сервитута
 - характерные точки границ публичного сервитута
 - границы административно - территориальных образований
 - границы и кадастровые номера земельных участков, в отношении которых испрашивается публичный сервитут
 - границы и кадастровые номера кадастровых кварталов
 - проектное местоположение оси линейного объекта "Межпоселковый газопровод до д. Камышная Кемеровского муниципального округа, Кемеровской области - Кузбасса"

Масштаб 1:2000

Схема расположения границ публичного сервитута

Выноска 4



УСЛОВНЫЕ ОБОЗНАЧЕНИЯ:

- 1 • - проектные границы публичного сервитута
- характерные точки границ публичного сервитута
- границы административно - территориальных образований
- 42:04:0308001:168 - границы и кадастровые номера земельных участков, в отношении которых исправляется публичный сервитут
- 42:04:0308001 - границы и кадастровые номера кадастровых кварталов
- — — - проектное местоположение оси линейного объекта "Межпоселковый газопровод до д. Камышная Кемеровского муниципального округа, Кемеровской области - Кузбасса"

Масштаб 1:2000

Схема расположения границ публичного сервитута

Выноска 5



УСЛОВНЫЕ ОБОЗНАЧЕНИЯ:

- 1 • - проектные границы публичного сервитута
- характерные точки границ публичного сервитута
- границы административно - территориальных образований
- 42:04:0308001:168 - границы и кадастровые номера земельных участков, в отношении которых испрашивается публичный сервитут
- 42:04:0308001 - границы и кадастровые номера кадастровых кварталов
- — — - проектное местоположение оси линейного объекта "Межпоселковый газопровод до д. Камышная Кемеровского муниципального округа, Кемеровской области - Кузбасса"

Масштаб 1:2000