


## **Информационное сообщение**

Администрация Кемеровского муниципального округа в соответствии со ст. 39.42 Земельного кодекса Российской Федерации извещает о рассмотрении ходатайства ПАО «Россети Сибирь» о возможном установлении публичного сервитута в целях эксплуатации сооружения: «ВЛ-6 кВ от ПС 110/35/6кВ Оросительная Ф-6-18-М с ТП и ВЛ 0,4 кВ», расположенного (будет располагаться) по адресу: Российская Федерация, Кемеровская область-Кузбасс, Кемеровский муниципальный округ, к частям земельных участков с кадастровым номером 42:04:0000000:201 площадью 4 кв.м, согласно приложенной схеме.

Заинтересованные лица, а также правообладатели земельных участков, если их права не зарегистрированы в Едином государственном реестре недвижимости, могут ознакомиться с поступившим ходатайством об установлении публичного сервитута и прилагаемым к нему описанием местоположения границ публичного сервитута, а также подать заявление об учете прав на земельный участок в течение 15 дней со дня опубликования настоящего извещения и его размещения на официальном сайте администрации Кемеровского муниципального округа [www.akmrko.ru](http://www.akmrko.ru) и на информационном щите администрации Кемеровского муниципального округа.

Прием заявлений, а также ознакомление с поступившим ходатайством об установлении публичного сервитута и прилагаемым к нему описанием местоположения границ публичного сервитута осуществляется до 17:30 19.02.2026 по адресу: г. Кемерово, пр. Ленина, 5, каб. 33.

## Схема расположения границ публичного сервитута

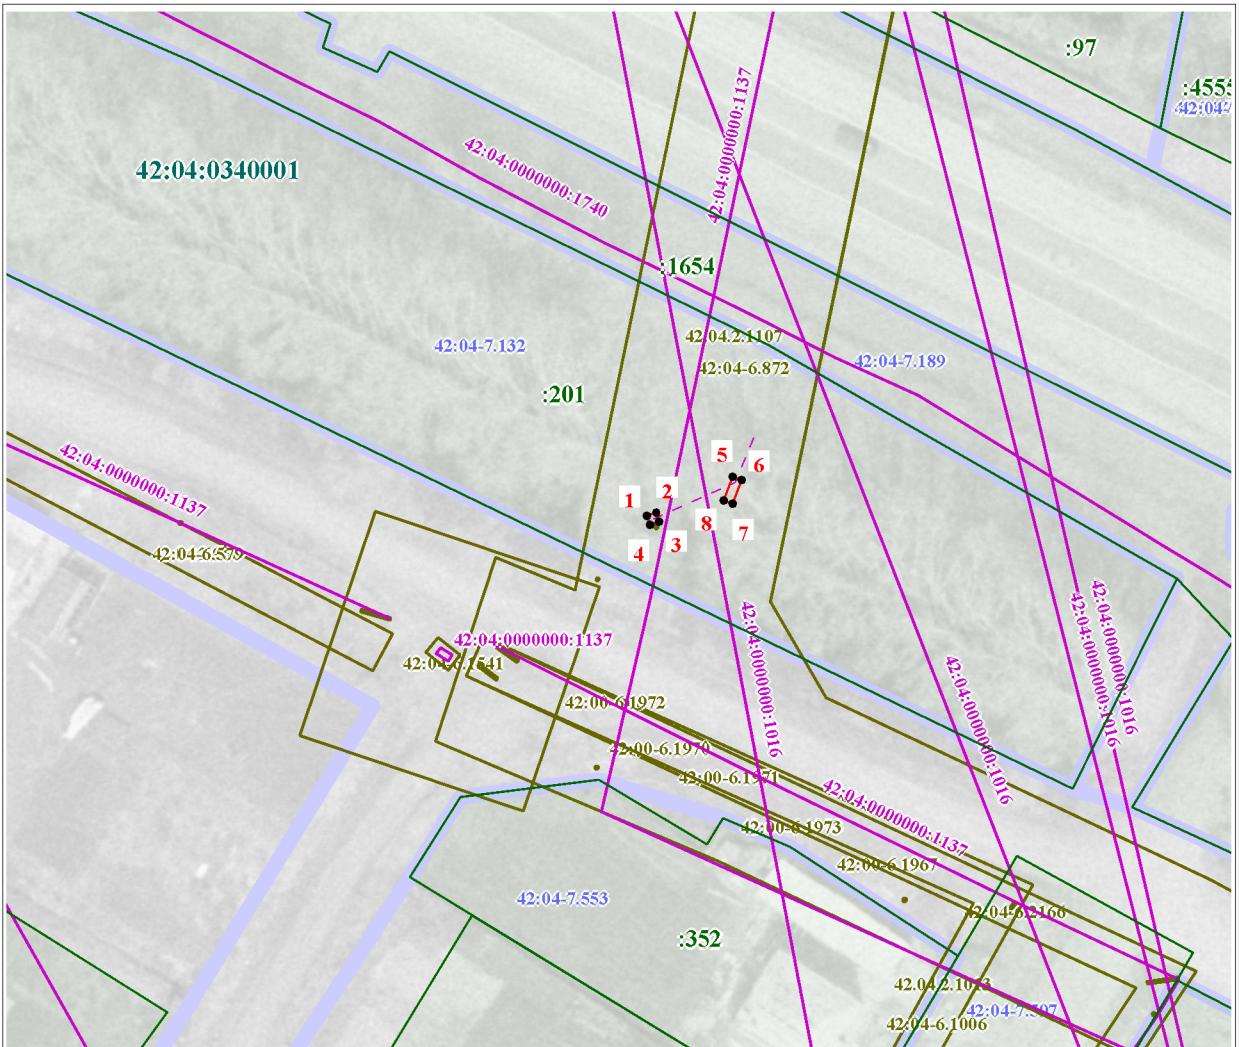

### Условные обозначения:

- 1 • - границы публичного сервитута  
- характерная точка границы публичного сервитута  
- объект недвижимости (Сооружение: ВЛ-6 кВ от ПС 110/35/6кВ Оросительная Ф-6-18-М с ТП и ВЛ 0,4 кВ)

42:04:0340001 - граница кадастрового квартала  
- кадастровый номер квартала  
- зарегистрированные участки  
:201 - обозначение зарегистрированного участка  
42:04-7.597 - граница и обозначение территориальной зоны

Масштаб 1:800

Подпись

Дата "12" декабря 2025 г.

Место для оттиска печати (при наличии) лица, составившего описание местоположения границ объекта