


## **Информационное сообщение**

Администрация Кемеровского муниципального округа в соответствии со ст. 39.42 Земельного кодекса Российской Федерации извещает о рассмотрении ходатайства ПАО «Россети Сибирь» о возможном установлении публичного сервитута в целях эксплуатации сооружения: «ВЛ-0,4 кВ, ф-1, КТП-1100/250 кВА, Ф-6-18-М», расположенного (будет располагаться) по адресу: Российская Федерация, Кемеровская область-Кузбасс, Кемеровский муниципальный округ, на земельном участке государственная собственность на которые не разграничена площадью 2 кв.м., а также в отношении части земельных участков с кадастровыми номерами 42:04:0000000:1654 площадью 1 кв.м, 42:04:0340001:97 площадью 3 кв.м, 42:04:0000000:201 площадью 6 кв.м, согласно приложенной схеме.

Зaintересованные лица, а также правообладатели земельных участков, если их права не зарегистрированы в Едином государственном реестре недвижимости, могут ознакомиться с поступившим ходатайством об установлении публичного сервитута и прилагаемым к нему описанием местоположения границ публичного сервитута, а также подать заявление об учете прав на земельный участок в течение 15 дней со дня опубликования настоящего извещения и его размещения на официальном сайте администрации Кемеровского муниципального округа [www.akmrko.ru](http://www.akmrko.ru) и на информационном щите администрации Кемеровского муниципального округа.

Прием заявлений, а также ознакомление с поступившим ходатайством об установлении публичного сервитута и прилагаемым к нему описанием местоположения границ публичного сервитута осуществляется до 17:30 19.02.2026 по адресу: г. Кемерово, пр. Ленина, 5, каб. 33.

## Схема расположения границ публичного сервитута

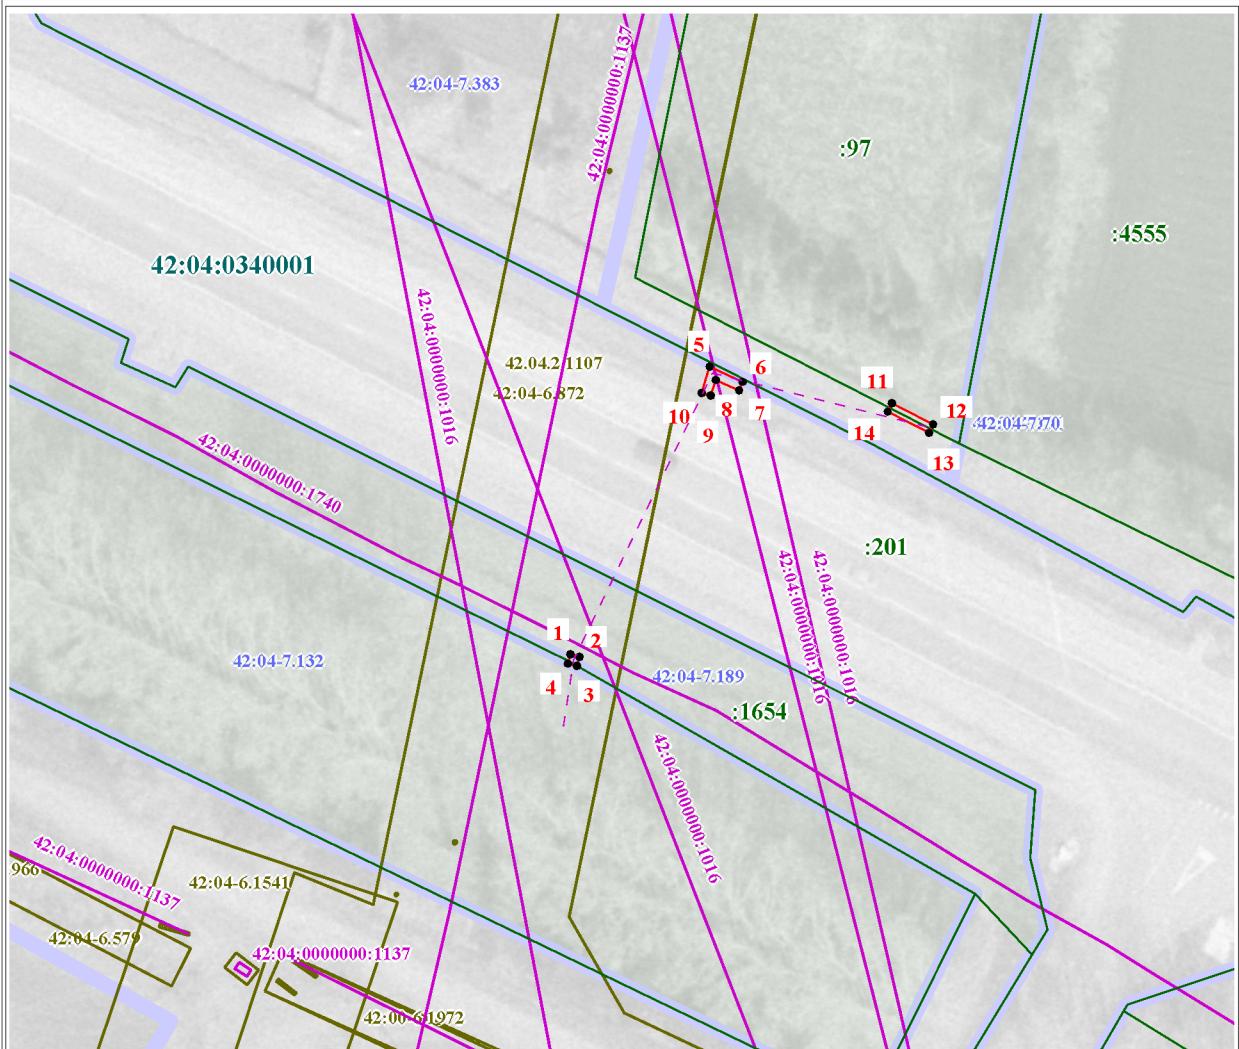

### Условные обозначения:

- 1 • - границы публичного сервитута  
- характерная точка границы публичного сервитута
- объект недвижимости (Сооружение: ВЛ-0,4 кВ, ф-1, КТП-1100/250 кВА, Ф-6-18-М)
- граница кадастрового квартала
- 42:04:0340001 - кадастровый номер квартала
- зарегистрированные участки
- :201 - обозначение зарегистрированного участка
- 42:04:7.597 - граница и обозначение территориальной зоны

Подпись  Дата "12" декабря 2025 г.

Место для оттиска печати (при наличии) лица, составившего описание местоположения границ объекта

Масштаб 1:800