



**Муниципальное унитарное предприятие  
«УПРАВЛЕНИЕ КАПИТАЛЬНОГО СТРОИТЕЛЬСТВА КЕМЕРОВСКОГО МУНИЦИПАЛЬНОГО ОКРУГА»  
(МУП «УКС»)**

ИНН 4205230806 КПП 425001001

Юр. адрес: 650510, РФ, Кемеровская область-Кузбасс, Кемеровский муниципальный округ, п. Новостройка, ул. Центральная, д. 9 пом. 4  
Почтовый адрес: 650051, РФ, Кемеровская область-Кузбасс, г. Кемерово, ул. Пчелобазы, д. 2  
Тел/факс 44-10-40

**«Капитальный ремонт дворовой территории многоквартирного жилого дома»**

Кемеровская область, Кемеровский муниципальный округ, с. Елыкаево, ул. Шахтер Кузбасса, д.1

**Рабочая документация**

**«Генеральный план»**

**Шифр: 01.01.21-ГП**

**Кемерово 2021 г.**



Муниципальное унитарное предприятие  
«УПРАВЛЕНИЕ КАПИТАЛЬНОГО СТРОИТЕЛЬСТВА КЕМЕРОВСКОГО МУНИЦИПАЛЬНОГО ОКРУГА»  
(МУП «УКС»)

ИНН 4205230806 КПП 425001001

Юр. адрес: 650510, РФ, Кемеровская область-Кузбасс, Кемеровский муниципальный округ, п. Новостройка, ул. Центральная, д. 9 пом. 4

Почтовый адрес: 650051, РФ, Кемеровская область-Кузбасс, г. Кемерово, ул. Пчелобазы, д. 2

Тел/факс 44-10-40

**«Капитальный ремонт дворовой территории многоквартирного жилого дома»**

Кемеровская область, Кемеровский муниципальный округ, с. Елыкаево, ул. Шахтер Кузбасса, д.1

**Рабочая документация**

**«Генеральный план»**

**Шифр: 01.01.21-ГП**

Директор МУП «УКС»

К.А. Мудрый

Зам. главного инженера

О.А. Скоредин

**Кемерово 2021 г.**

## Ситуационный план



## Ведомость чертежей основного комплекта

Лист	Наименование	Примечание
1	Общие данные. Ситуационный план	
2	План благоустройства дворовой территории	
3	Узлы примыкания дорожных покрытий	

### Общие данные

Капитальный ремонт дворовой территории многоквартирного жилого дома по адресу: Кемеровский муниципальный округ, с.Елыкаево, ул.Шахтер Кузбасса, д.1 предусмотрен в следующем составе:

1. Ремонт и расширение существующих проездов с укладкой асфальтобетонного покрытия и заменой бортового камня;
2. Ремонт тротуара и отсыпки;
3. Восстановление нарушенного газона.

### Объемы работ

#### Демонтаж

- бортовой камень БР 100.30.15.....95,5 м
- бортовой камень БР 100.20.8..... - м
- старый асфальт проезда.....190,25 м<sup>2</sup>
- старый асфальт отсыпки и тротуаров..... - м<sup>2</sup>

#### Укладка

- бортовой камень БР 100.30.15.....109 м
- бортовой камень БР 100.20.8.....115 м
- асфальт проезда.....295,75 м<sup>2</sup>
- асфальт отсыпки и тротуаров.....126 м<sup>2</sup>

Восстановление нарушенного газона.....134,65 м<sup>2</sup>

## Ведомость ссылочных и прилагаемых документов

Обозначение	Наименование	Примечание
<u>Ссылочные документы</u>		
ГОСТ 6665-91	Камни бетонные и железобетонные бортовые. Технические условия.	
ГОСТ 9128-2013	Смеси асфальтобетонные, полимерасфальтобетонные, асфальтобетон, полимерасфальтобетон для автомобильных дорог и аэродромов. Технические условия.	
ГОСТ 25607-2009	Смеси щебеночно-гравийно-песчаные для покрытий и оснований автомобильных дорог и аэродромов. Технические условия.	
ГОСТ 8736-2014	Песок для строительных работ	
ГОСТ 21.508-93	Правила выполнения рабочей документации генеральных планов предприятий, сооружений и жилищно-гражданских объектов	
СП 42.13330.2016	Градостроительство. Планировка и застройка городских и сельских поселений	
СП 59.13330.2016	Доступность зданий и сооружений для маломобильных групп населения	

### Общие указания

1. Чертежи генерального плана разработаны на выкопировке топографического плана, выданной МУП АТИЗ Кемеровского района.

01.01.21 – ГП									
Капитальный ремонт дворовой территории многоквартирного жилого дома по адресу: Кемеровский муниципальный округ, с.Елыкаево, ул.Шахтер Кузбасса, г.1									
Изм.	Кол.уч.	Лист	№ док.	Погр.	Дата				
					2021	Кемеровский муниципальный округ,	Стадия	Лист	Листов
Выполнил						с.Елыкаево,	Р	1	3
Проверил						ул.Шахтер Кузбасса, г.1			
						Общие данные.	МУП "УКС"		
						Ситуационный план.			

Согласовано


Гл. спец.

Взам. инв. N

Погр. и дата

Инв. N погр.

# План благоустройства дворовой территории

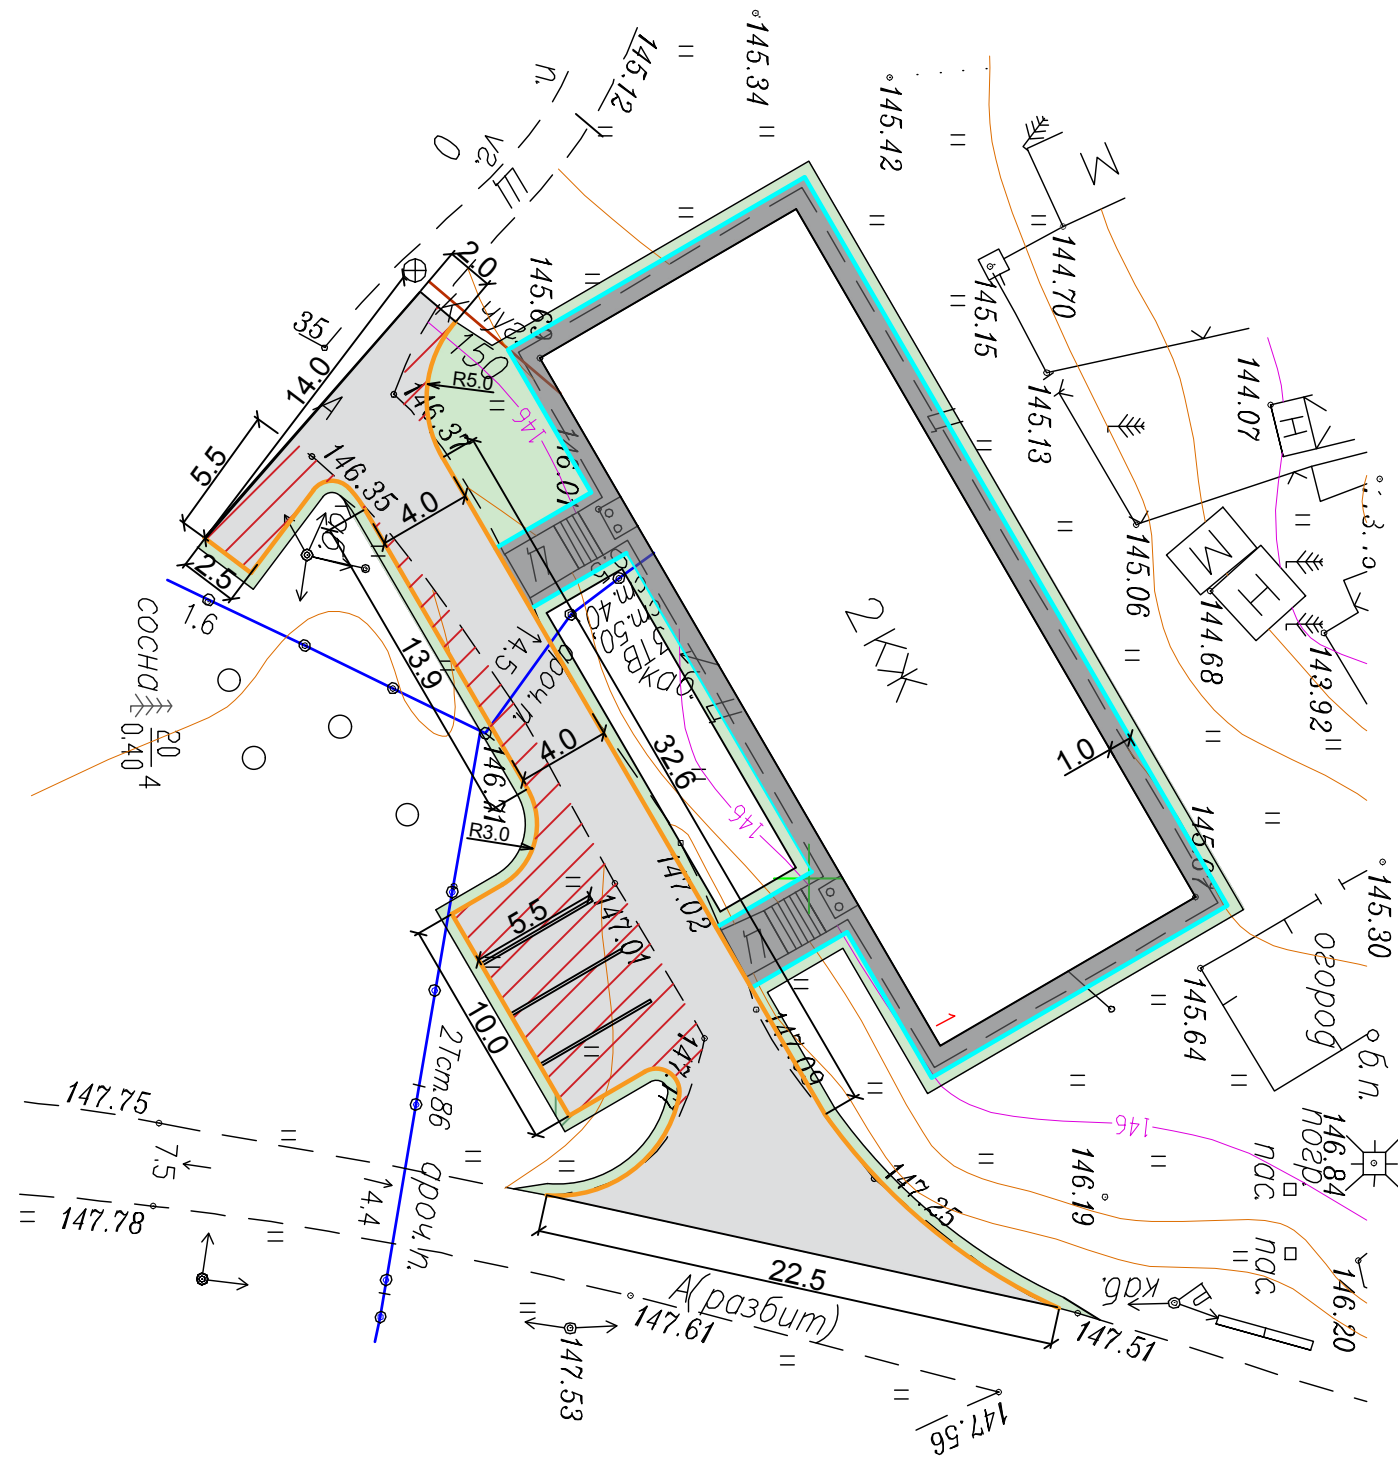

- 2 КЖ Жилой дом №1
- Проезжая часть – асфальтобетонное покрытие
- Тротуар и отмотка – асфальтобетонное покрытие
- Газон
- Бортовой камень БР 100.30.15
- Бортовой камень БР 100.20.8

## Ведомость элементов озеленения

№ п/п	Условные обозначения	Наименование	Кол-во м2	Примечание
1	<span style="display: inline-block; width: 15px; height: 10px; background: repeating-linear-gradient(45deg, transparent, transparent 2px, #90ee90 2px, #90ee90 4px); border: 1px solid black;"></span>	Трава газонная, многолетняя	134,65	Восстановить нарушенный газон шириной 0,5м с подсыпкой плодородного слоя толщ. 0,15м с посевом газонных трав

## Ведомость тротуаров, дорожек и площадок

№ п/п	Условные обозначения	Наименование	Площадь покрытия м2	Бордюр из бортового камня	
				Тип	Кол-во м.п
1	<span style="display: inline-block; width: 15px; height: 10px; background-color: #cccccc; border: 1px solid black;"></span>	Проезжая часть - асфальтобетонное покрытие	295,75	БР 100.30.15	109
2	<span style="display: inline-block; width: 15px; height: 10px; background-color: #666666; border: 1px solid black;"></span>	Тротуар и отмотка - асфальтобетонное покрытие	126,0	БР 100.20.8	115
3	<span style="display: inline-block; width: 15px; height: 10px; background: repeating-linear-gradient(45deg, transparent, transparent 2px, #ff0000 2px, #ff0000 4px); border: 1px solid black;"></span>	Уширение дорожного покрытия	105,5	— / —	— / —

						01.01.21 – ГП				
						Капитальный ремонт дворовой территории многоквартирного жилого дома по адресу: Кемеровский муниципальный округ, с.Елькаево, ул.Шахтер Кузбасса, г.1				
Изм.	Кол.уч.	Лист	N док	Погр.	Дата	Кемеровский муниципальный округ,		Стадия	Лист	Листов
					2021	с.Елькаево, ул.Шахтер Кузбасса, г.1		Р	2	3
Выполнил						План благоустройства дворовой территории		МУП "УКС"		
Проверил										

Согласовано


Гл. спец.

Взам. инв. N


Погр. и дата

Инв. N погр.


Деталь примыкания асфальтобенного покрытия тротуара к проезжей части

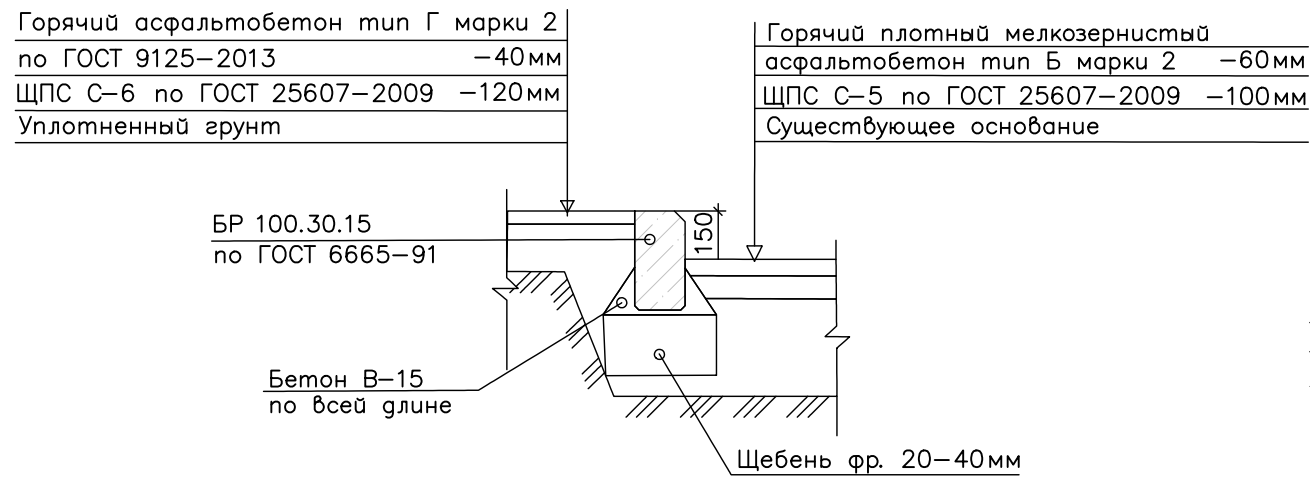


Деталь примыкания асфальтобетонного покрытия проезда к газону

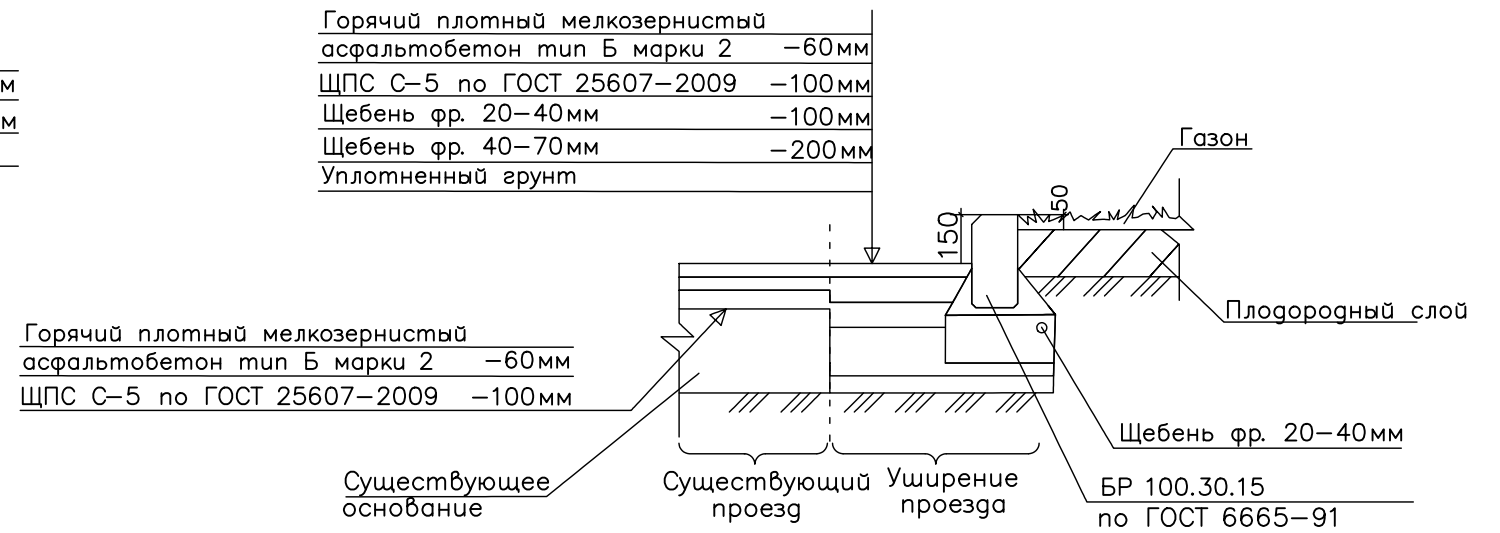


Деталь примыкания асфальтобетонного покрытия тротуара к газону

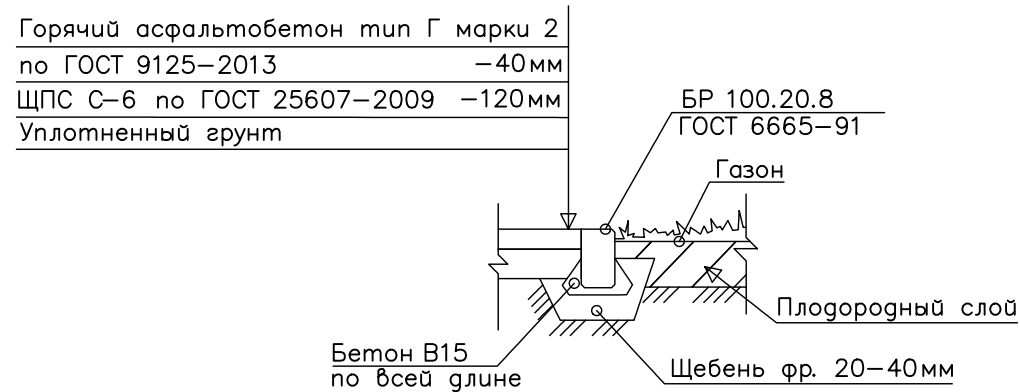


Фрагмент выполнения пандуса для маломобильных групп населения

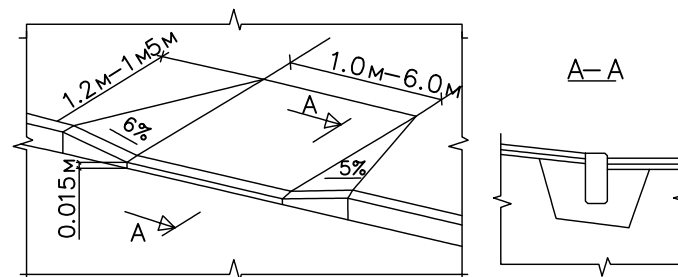


Деталь устройства отмостки. Асфальтобетонное покрытие

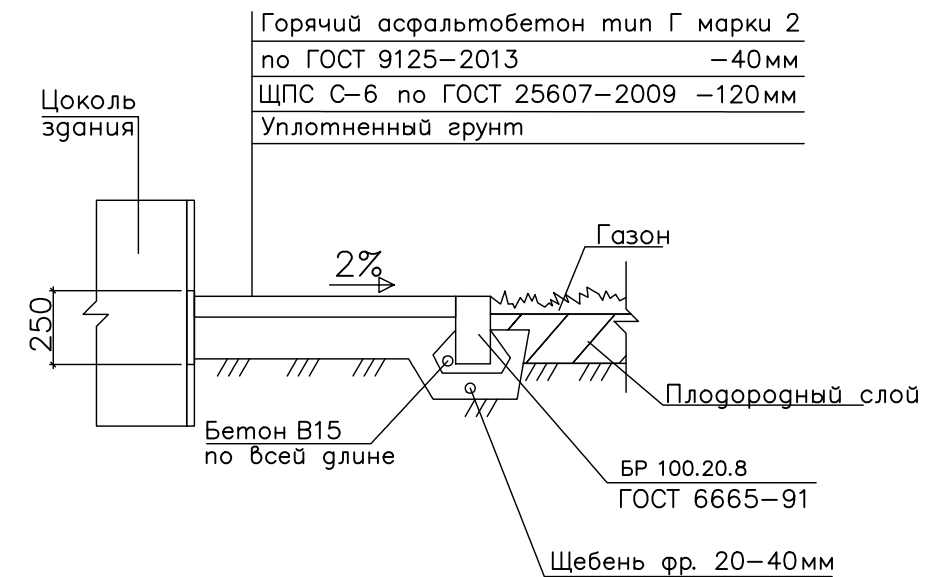

Конструкция бортовых камней Бр.100.30.15 ГОСТ 6665-91 М400, F200

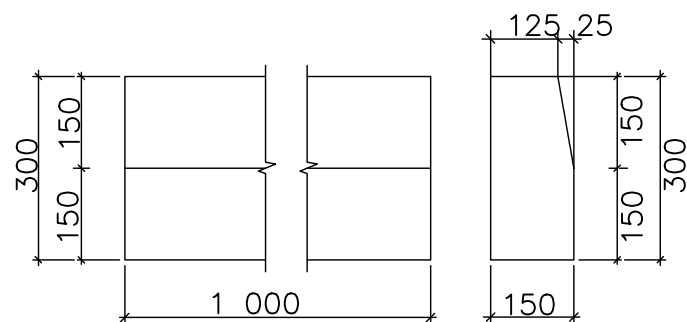

Конструкция бортовых камней Бр.100.20.8 ГОСТ 6665-91 М300, F200

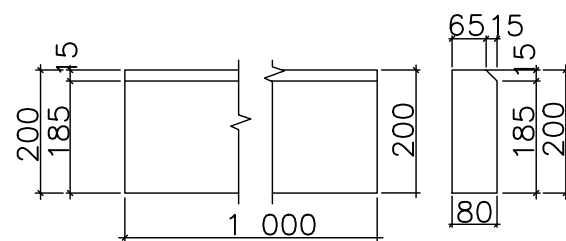

						01.01.21-ГП			
						Капитальный ремонт дворовой территории многоквартирного жилого дома по адресу: Кемеровский муниципальный округ, с.Елькаево, ул.Шахтер Кузбасса, г.1			
Изм.	Кол.уч.	Лист	N док	Подп.	Дата	Кемеровский муниципальный округ, с.Елькаево, ул.Шахтер Кузбасса, г.1	Стадия	Лист	Листов
					2021		Р	3	3
Выполнил						Узлы примыкания дорожных покрытий	МУП "УКС"		
Проверил									

Согласовано

Гл. спец.

Взам. инв. N

Подл. и дата

Инв. N подл.