

Информационное сообщение

Администрация Кемеровского муниципального округа в соответствии со ст. 39.42 Земельного кодекса Российской Федерации извещает о рассмотрении ходатайства ООО «Кузбасская энергосетевая компания» о возможном установлении публичного сервитута для строительства (размещение) объекта электросетевого хозяйства: сооружение электротехническое ТП-347П, расположенного по адресу: Российская Федерация, Кемеровский район, с. Березово, 50 метров по направлению на юго-восток от фермы № 3 ООО СХО «Заречье». в границах земельного участка с кадастровым номером 42:04:0337003:81 площадью 16 кв.м, согласно приложенной схеме.


Заинтересованные лица, а также правообладатели земельных участков, если их права не зарегистрированы в Едином государственном реестре недвижимости, могут ознакомиться с поступившим ходатайством об установлении публичного сервитута и прилагаемым к нему описанием местоположения границ публичного сервитута, а также подать заявление об учете прав на земельный участок в течение 15 дней со дня опубликования настоящего извещения и его размещения на официальном сайте администрации Кемеровского муниципального округа www.akmrko.ru и на информационном щите администрации Кемеровского муниципального округа.

Прием заявлений, а также ознакомление с поступившим ходатайством об установлении публичного сервитута и прилагаемым к нему описанием местоположения границ публичного сервитута осуществляется до 17:30 12.02.2026 по адресу: г. Кемерово, пр. Ленина, 5, каб. 33.

Схема расположения границ публичного сервитута

Публичный сервитут устанавливается для размещения и эксплуатации сооружения электроснабжения:
«ТП-347П», расположенная по адресу: Кемеровская область, Кемеровский район, с. Березово, 50 метров по направлению на юго-восток от фермы №3 ООО СХО "Заречье"»

Местоположение публичного сервитута: Российской Федерации, Кемеровская область-Кузбасс, Кемеровский муниципальный округ, в границах земельного участка с кадастровым номером 42:04:0337003:81

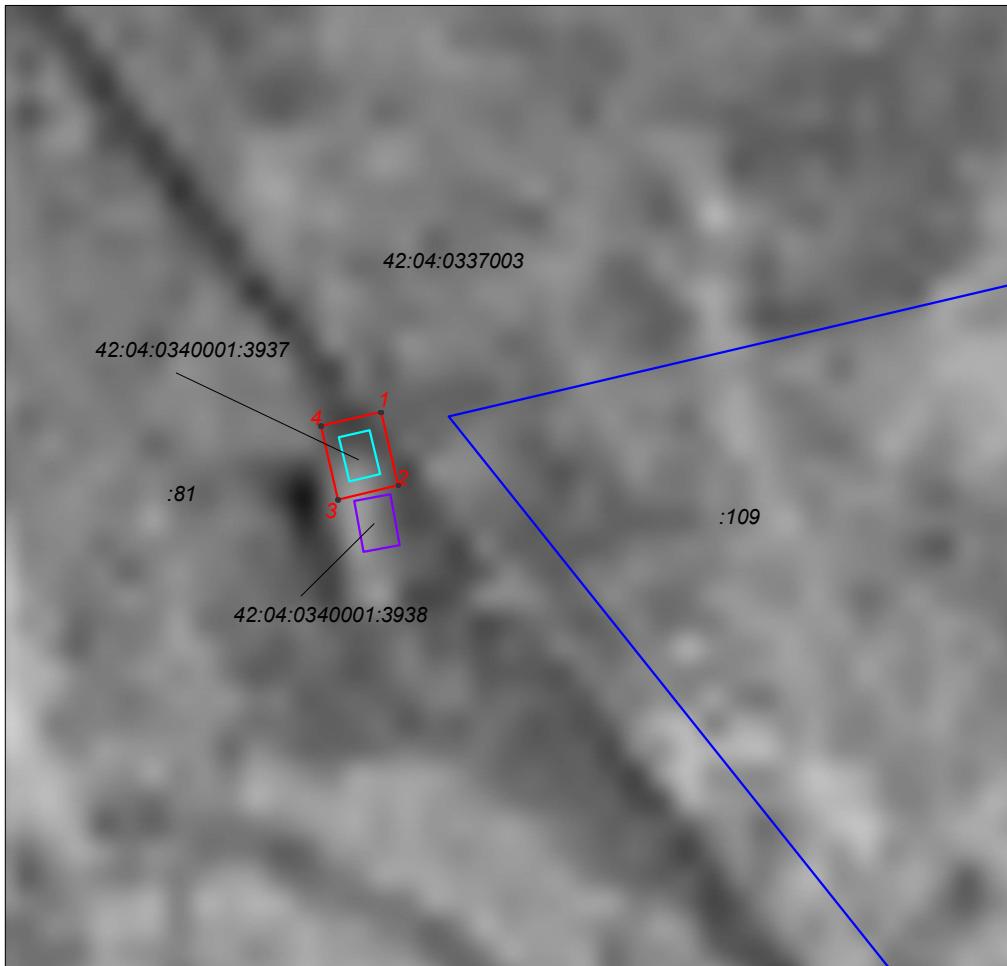

Обозначение характерных точек границ	Координаты, м		Метод определения координат характерной точки	Средняя квадратическая погрешность положения характерной точки (M ₁), м
	X	Y		
1	608728,66	1349626,40	Аналитический метод	0,10
2	608723,81	1349627,53	Аналитический метод	0,10
3	608722,87	1349623,55	Аналитический метод	0,10
4	608727,74	1349622,42	Аналитический метод	0,10
1	608728,66	1349626,40	Аналитический метод	0,10

Условные обозначения:

42:04:0337003 номер кадастрового квартала

:91 граница и кадастровый номер земельного участка

красный квадрат проектные границы публичного сервитута
общая площадь публичного сервитута 20 кв.м
часть земельного участка с кадастровым номером 42:04:0337003:81

1. характерная точка границы публичного сервитута

42:04:0340001:3937 обозначение и кадастровый номер сооружения,
в отношении которого устанавливается публичный сервитут

42:04:0340001:3938 граница и кадастровый номер сооружения

масштаб 1:500
система координат МСК-42, зона 1