

Информационное сообщение

Администрация Кемеровского муниципального округа в соответствии со ст. 39.42 Земельного кодекса Российской Федерации извещает о рассмотрении ходатайства ООО «Кузбасская энергосетевая компания» о возможном установлении публичного сервитута для строительства (размещение) объекта электросетевого хозяйства: сооружение электротехническое КТПН-663, с. Березово, ул. Калиновая, расположенного по адресу: Кемеровская область, с. Березово, ул. Калиновая, в границах с кадастрового квартала 42:04:0340001 площадью 20 кв.м, согласно приложенной схеме.


Заинтересованные лица, а также правообладатели земельных участков, если их права не зарегистрированы в Едином государственном реестре недвижимости, могут ознакомиться с поступившим ходатайством об установлении публичного сервитута и прилагаемым к нему описанием местоположения границ публичного сервитута, а также подать заявление об учете прав на земельный участок в течение 15 дней со дня опубликования настоящего извещения и его размещения на официальном сайте администрации Кемеровского муниципального округа www.akmrko.ru и на информационном щите администрации Кемеровского муниципального округа.

Прием заявлений, а также ознакомление с поступившим ходатайством об установлении публичного сервитута и прилагаемым к нему описанием местоположения границ публичного сервитута осуществляется до 17:30 12.02.2026 по адресу: г. Кемерово, пр. Ленина, 5, каб. 33.

Схема расположения границ публичного сервитута

Публичный сервитут устанавливается для размещения и эксплуатации сооружения электроснабжения:
«КТПН-663 с. Березово ул. Калиновая, расположенная по адресу: Кемеровская область, с. Березово, ул. Калиновая»

Местоположение публичного сервитута: Российская Федерация, Кемеровская область-Кузбасс, Кемеровский муниципальный округ, с. Березово, в границах кадастрового квартала 42:04:0340001

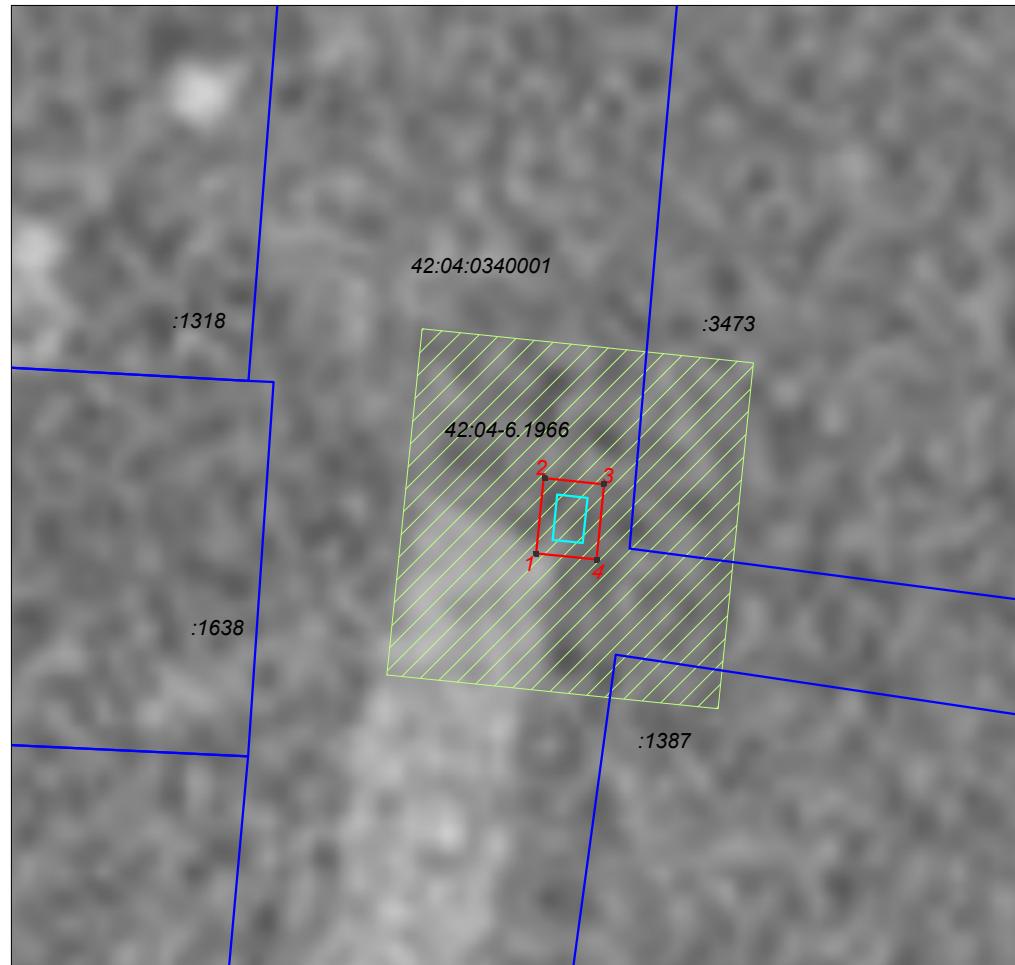

Обозначение характерных точек границ	Координаты, м		Метод определения координат характерной точки	Средняя квадратическая погрешность положения характерной точки (M), м
	X	Y		
1	609406,37	1350391,38	Аналитический метод	0,10
2	609411,35	1350391,89	Аналитический метод	0,10
3	609410,94	1350395,87	Аналитический метод	0,10
4	609405,97	1350395,36	Аналитический метод	0,10
1	609406,37	1350391,38	Аналитический метод	0,10

Условные обозначения:

42:04:0340001 номер кадастрового квартала

:91 граница и кадастровый номер земельного участка

Проектные границы публичного сервитута
общая площадь публичного сервитута 20 кв.м

1 характерная точка границы публичного сервитута

обозначение объекта,
в отношении которого устанавливается публичный сервитут

42:04-6.1966 граница и реестровый номер ЗОУИТ

масштаб 1:500
система координат МСК-42, зона 1