

## **Информационное сообщение**

Администрация Кемеровского муниципального округа в соответствии со ст. 39.42 Земельного кодекса Российской Федерации извещает о рассмотрении ходатайства ООО «Кузбасская энергосетевая компания» о возможном установлении публичного сервитута для строительства (размещение) объекта электросетевого хозяйства: сооружение электротехническое КТП СНТ "Полянка", расположенная по адресу: Топкинский р-н Разъезд 96 км, в границах земельного участка с кадастровым номером 42:14:0000000:59 площадью 11 кв.м, согласно приложенной схеме.

Заинтересованные лица, а также правообладатели земельных участков, если их права не зарегистрированы в Едином государственном реестре недвижимости, могут ознакомиться с поступившим ходатайством об установлении публичного сервитута и прилагаемым к нему описанием местоположения границ публичного сервитута, а также подать заявление об учете прав на земельный участок в течение 15 дней со дня опубликования настоящего извещения и его размещения на официальном сайте администрации Кемеровского муниципального округа [www.akmrko.ru](http://www.akmrko.ru) и на информационном щите администрации Кемеровского муниципального округа.


Прием заявлений, а также ознакомление с поступившим ходатайством об установлении публичного сервитута и прилагаемым к нему описанием местоположения границ публичного сервитута осуществляется до 17:30 12.02.2026 по адресу: г. Кемерово, пр. Ленина, 5, каб. 33.

Схема расположения границ публичного сервитута

Публичный сервитут устанавливается для размещения и эксплуатации сооружения электроснабжения:  
«КТП СНТ "Полянка", расположенная по адресу: Топкинский р-н Разъезд 96 км»

Местоположение публичного сервитута: Российская Федерация, Кемеровская область-Кузбасс, Топкинский муниципальный округ, в границах земельного участка с кадастровым номером 42:14:0000000:59

Обозначение характерных точек границ	Коор динаты, м		Метод определения коор динат хар актер ной точки	Средняя квадратическая погрешность положения характер ной точки (M <sub>п</sub> ), м
	X	Y		
1	612041,62	1301323,09	Аналитический метод	0,10
2	612038,66	1301321,93	Аналитический метод	0,10
3	612039,82	1301318,71	Аналитический метод	0,10
4	612042,81	1301319,82	Аналитический метод	0,10
1	612041,62	1301323,09	Аналитический метод	0,10

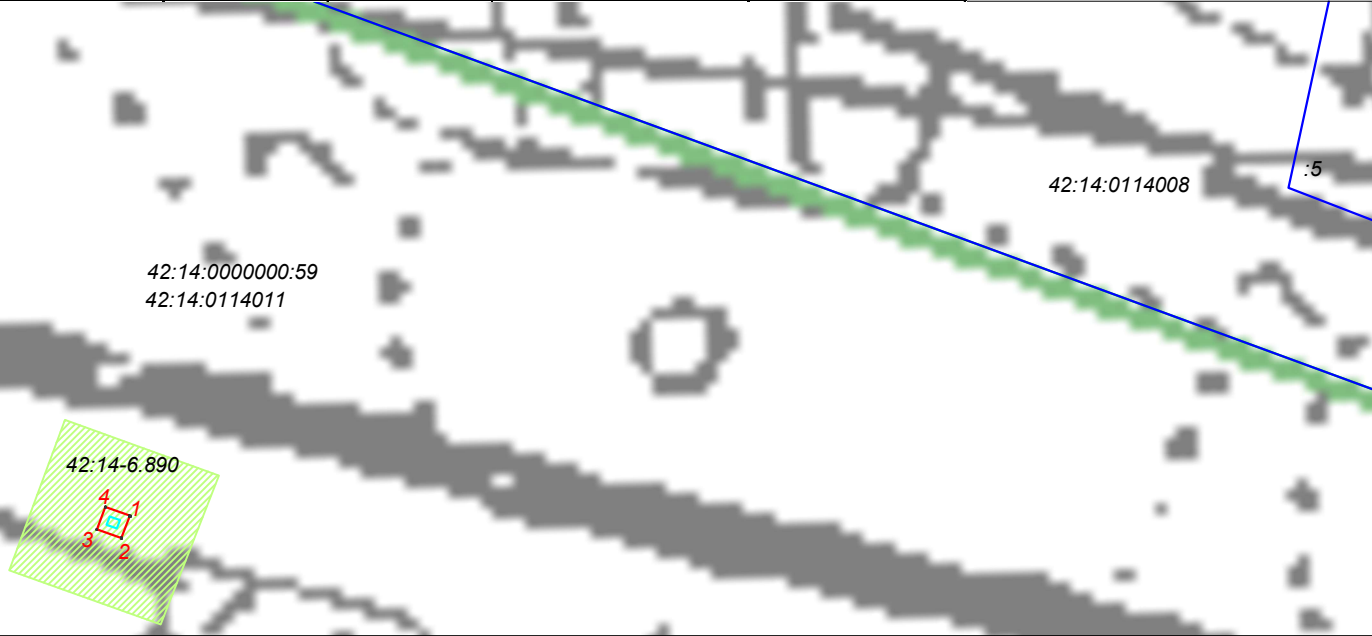

Условные обозначения:

42:14:0114011

номер кадастрового квартала

:91

граница и кадастровый номер земельного участка

проектные границы публичного сервитута  
общая площадь публичного сервитута 11 кв.м  
часть земельного участка с кадастровым номером  
42:14:0000000:59

1.

характерная точка границы публичного сервитута

обозначение объекта,  
в отношении которого устанавливается публичный сервитут

42:14-6.890

граница и реестровый номер ЗОУИТ

масштаб 1:1000

система координат МСК-42, зона 1