

Информационное сообщение

Администрация Кемеровского муниципального округа в соответствии со ст. 39.42 Земельного кодекса Российской Федерации извещает о рассмотрении ходатайства ООО «Газпром газификация» о возможном установлении публичного сервитута в целях: строительства и эксплуатации линейного объекта системы газоснабжения и его неотъемлемых технологических частей «Межпоселковый газопровод до п. Кузбасский Кемеровского муниципального округа, Кемеровской области - Кузбасса», в отношении земель, государственная собственность на которые не разграничена, в границах кадастровых кварталов 42:04:0337002, 42:04:0326001, 42:04:0325001, а также частей земельных участков:

с кадастровым номером 42:04:0337002:34, расположенного по адресу: Кемеровская область, Кемеровский район, с видом разрешенного использования – для строительства объекта «Газопровод межпоселковый» п. Новостройка - д. Сухая Речка - с. Ягуново Кемеровского района Кемеровской области, категория земель – земли сельскохозяйственного назначения;

с кадастровым номером 42:04:0000000:130, входящий в состав единого землепользования земельного участка с кадастровым номером 42:04:0000000:117, расположенного по адресу: обл. Кемеровская, р-н Кемеровский., с видом разрешенного использования – автомобильная дорога М-53 «Байкал», категория земель – земли промышленности, энергетики, транспорта, связи, радиовещания, телевидения, информатики, земли для обеспечения космической деятельности, земли обороны, безопасности и земли иного специального назначения;

с кадастровым номером 42:04:0000000:109, расположенного по адресу: Кемеровская область, Кемеровский район, относительно г.Кемерово, 8 км на юг, с видом разрешенного использования – для сельскохозяйственного использования, категория земель – земли сельскохозяйственного назначения;

с кадастровым номером 42:04:0000000:328, расположенного по адресу: Кемеровская область, Кемеровский район, ФГУП ПЗ Октябрьский, с видом разрешенного использования – для сельскохозяйственного использования, категория земель – земли сельскохозяйственного назначения;

с кадастровым номером 42:04:0325001:59, расположенного по адресу: Кемеровская область, р-н. Кемеровский, с видом разрешенного использования – для сельскохозяйственного использования, категория земель – земли сельскохозяйственного назначения;

с кадастровым номером 42:04:0325001:57, расположенного по адресу: Кемеровская область, р-н Кемеровский, с видом разрешенного использования - для сельскохозяйственного использования, категория земель – земли сельскохозяйственного назначения;

с кадастровым номером 42:04:0325001:72, расположенного по адресу: Кемеровская область, р-н Кемеровский, с видом разрешенного

с кадастровым номером 42:04:0325001:77, расположенного по адресу: Кемеровская обл, Кемеровский район, с видом разрешенного использования - для сельскохозяйственного использования, категория


земель – земли сельскохозяйственного назначения, согласно приложенной схеме.

Заинтересованные лица, а также правообладатели земельных участков, если их права не зарегистрированы в Едином государственном реестре недвижимости, могут ознакомиться с поступившим ходатайством об установлении публичного сервитута и прилагаемым к нему описанием местоположения границ публичного сервитута, а также подать заявление об учете прав на земельный участок в течение 15 дней со дня опубликования настоящего извещения и его размещения на официальном сайте администрации Кемеровского муниципального округа www.akmrko.ru и на информационном щите администрации Кемеровского муниципального округа.

Прием заявлений, а также ознакомление с поступившим ходатайством об установлении публичного сервитута и прилагаемым к нему описанием местоположения границ публичного сервитута осуществляется до 17:30 04.12.2025 по адресу: г. Кемерово, пр. Ленина, 5, каб. 33.

Схема расположения границ публичного сервитута

Обзорная схема

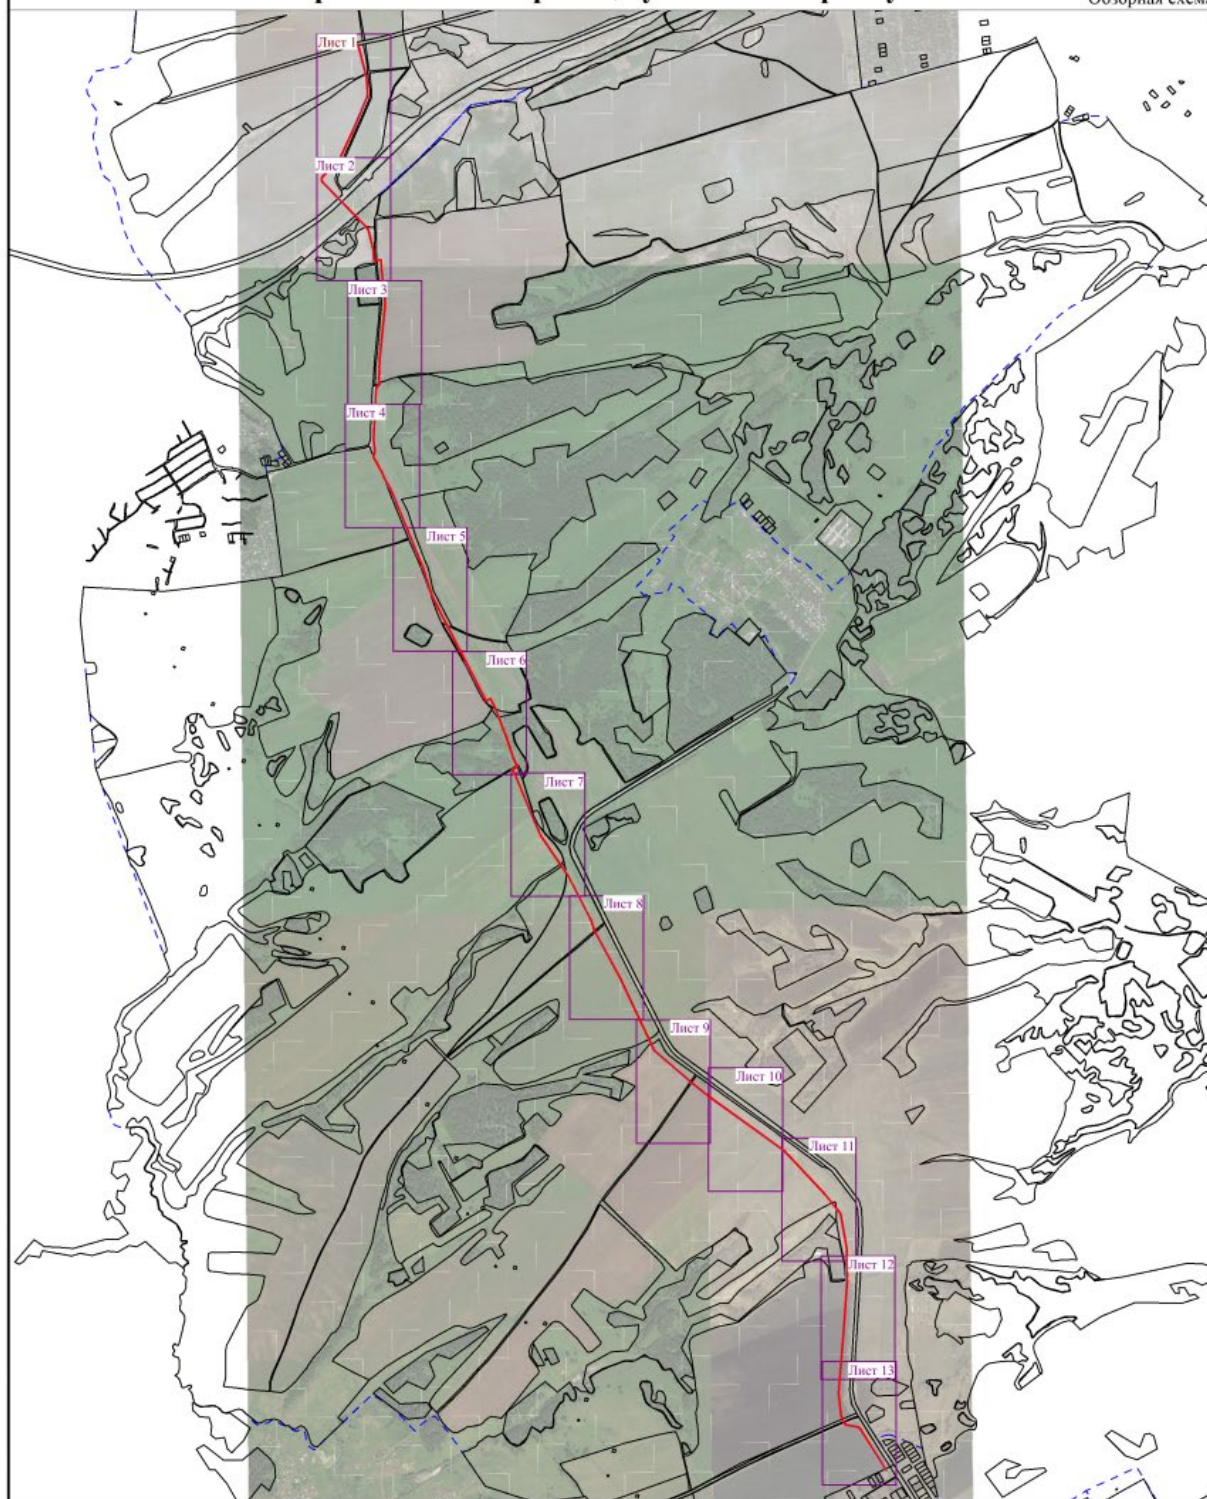

УСЛОВНЫЕ ОБОЗНАЧЕНИЯ:

- - проектные границы публичного сервитута
- - характерные точки границ публичного сервитута
- - установленные границы административно-территориальных образований
- 42.04.037002.1 - границы и кадастровые номера, в отношении которых испрашивается публичный сервитут
- 42.04.037002 - границы и кадастровые номера кадастровых кварталов
- - проектное местоположение оси линейного объекта

Масштаб 1:26000