

Информационное сообщение


Администрация Кемеровского муниципального округа в соответствии со ст. 39.42 Земельного кодекса Российской Федерации извещает о рассмотрении ходатайства ООО «Газпром газораспределение Сибирь» о возможном установлении публичного сервитута в целях эксплуатации сооружения: «Распределительные сети п. Металлплощадка, Кемеровского муниципального округа, Кемеровской области» 41-й этап (код объекта СН 42-004-41), земли неразграниченной государственной или муниципальной собственности в границах кадастровых кварталов 42:04:0349001, площадью 327 кв.м., 42:04:0352001, площадью 943 кв.м., согласно приложенной схеме.

Заинтересованные лица, а также правообладатели земельных участков, если их права не зарегистрированы в Едином государственном реестре недвижимости, могут ознакомиться с поступившим ходатайством об установлении публичного сервитута и прилагаемым к нему описанием местоположения границ публичного сервитута, а также подать заявление об учете прав на земельный участок в течение 15 дней со дня опубликования настоящего извещения и его размещения на официальном сайте администрации Кемеровского муниципального округа www.akmrko.ru и на информационном щите администрации Кемеровского муниципального округа.

Прием заявлений, а также ознакомление с поступившим ходатайством об установлении публичного сервитута и прилагаемым к нему описанием местоположения границ публичного сервитута осуществляется до 17:30 12.03.2026 по адресу: г. Кемерово, пр. Ленина, 5, каб. 31.

Схема границ публичного сервитута

Публичный сервитут для эксплуатации сооружения: «Распределительные сети п. Металлплощадка Кемеровского муниципального округа Кемеровской области» 41-й этап (код объекта СН 42 004-41) с кадастровым номером 42:04:0000000:2175

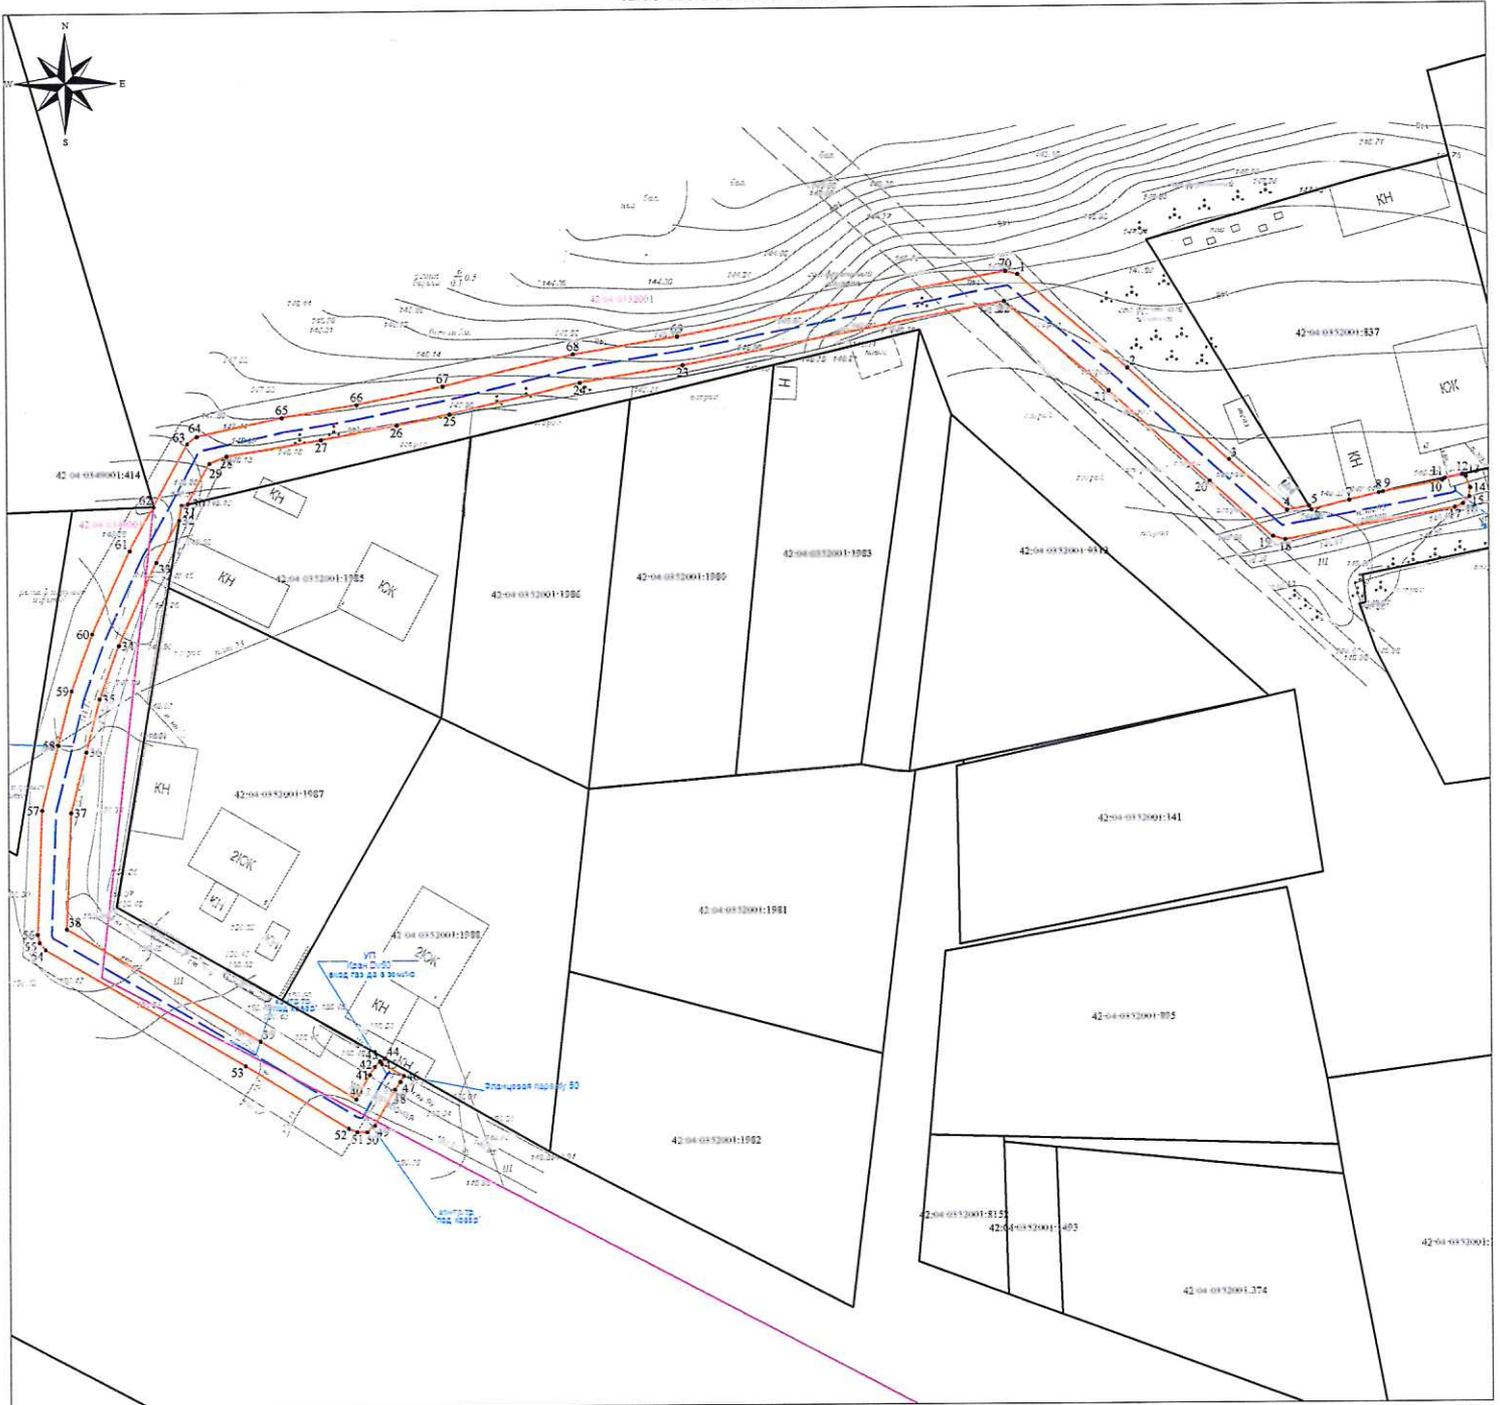

Масштаб 1:1000

Условные обозначения:

- характеристическая точка границы публичного сервитута
- граница публичного сервитута
- 42.04.03.52001 кадастровый квартал
- ось подземного газопровода
- 42.04.0000000:2175 кадастровый номер сооружения газопровода
- 42.04.03.52001:2961 кадастровый номер з/у, зарегистрированный в ЕГРН



Кадастровый инженер
А.В. Луков
17.09.2025