

Информационное сообщение


Администрация Кемеровского муниципального округа в соответствии со ст. 39.42 Земельного кодекса Российской Федерации извещает о рассмотрении ходатайства ООО «Газпром газораспределение Сибирь» о возможном установлении публичного сервитута в целях эксплуатации линейного объекта системы газоснабжения: «Газопроводы-вводы от существующего объекта «Газораспределительные сети с. Ягуново Кемеровского района Кемеровской области» 26-й этап (код объекта СН 42 037-26), и его неотъемлемых технологических частей, кадастровый квартал: 42:04:0320001, площадью 83 кв.м., согласно приложенной схеме.

Заинтересованные лица, а также правообладатели земельных участков, если их права не зарегистрированы в Едином государственном реестре недвижимости, могут ознакомиться с поступившим ходатайством об установлении публичного сервитута и прилагаемым к нему описанием местоположения границ публичного сервитута, а также подать заявление об учете прав на земельный участок в течение 15 дней со дня опубликования настоящего извещения и его размещения на официальном сайте администрации Кемеровского муниципального округа www.akmrko.ru и на информационном щите администрации Кемеровского муниципального округа.

Прием заявлений, а также ознакомление с поступившим ходатайством об установлении публичного сервитута и прилагаемым к нему описанием местоположения границ публичного сервитута осуществляется до 17:30 12.03.2026 по адресу: г. Кемерово, пр. Ленина, 5, каб. 31.

Схема границ публичного сервитута

Публичный сервитут для эксплуатации сооружения: «Газопровод-вводы от существующего объекта "Газораспределительной сети с. Ягупово Кемеровского района Кемеровской области"» 26-й этап (код объекта СН 42 037-26) с кадастровым номером 42:04:0320001:3629

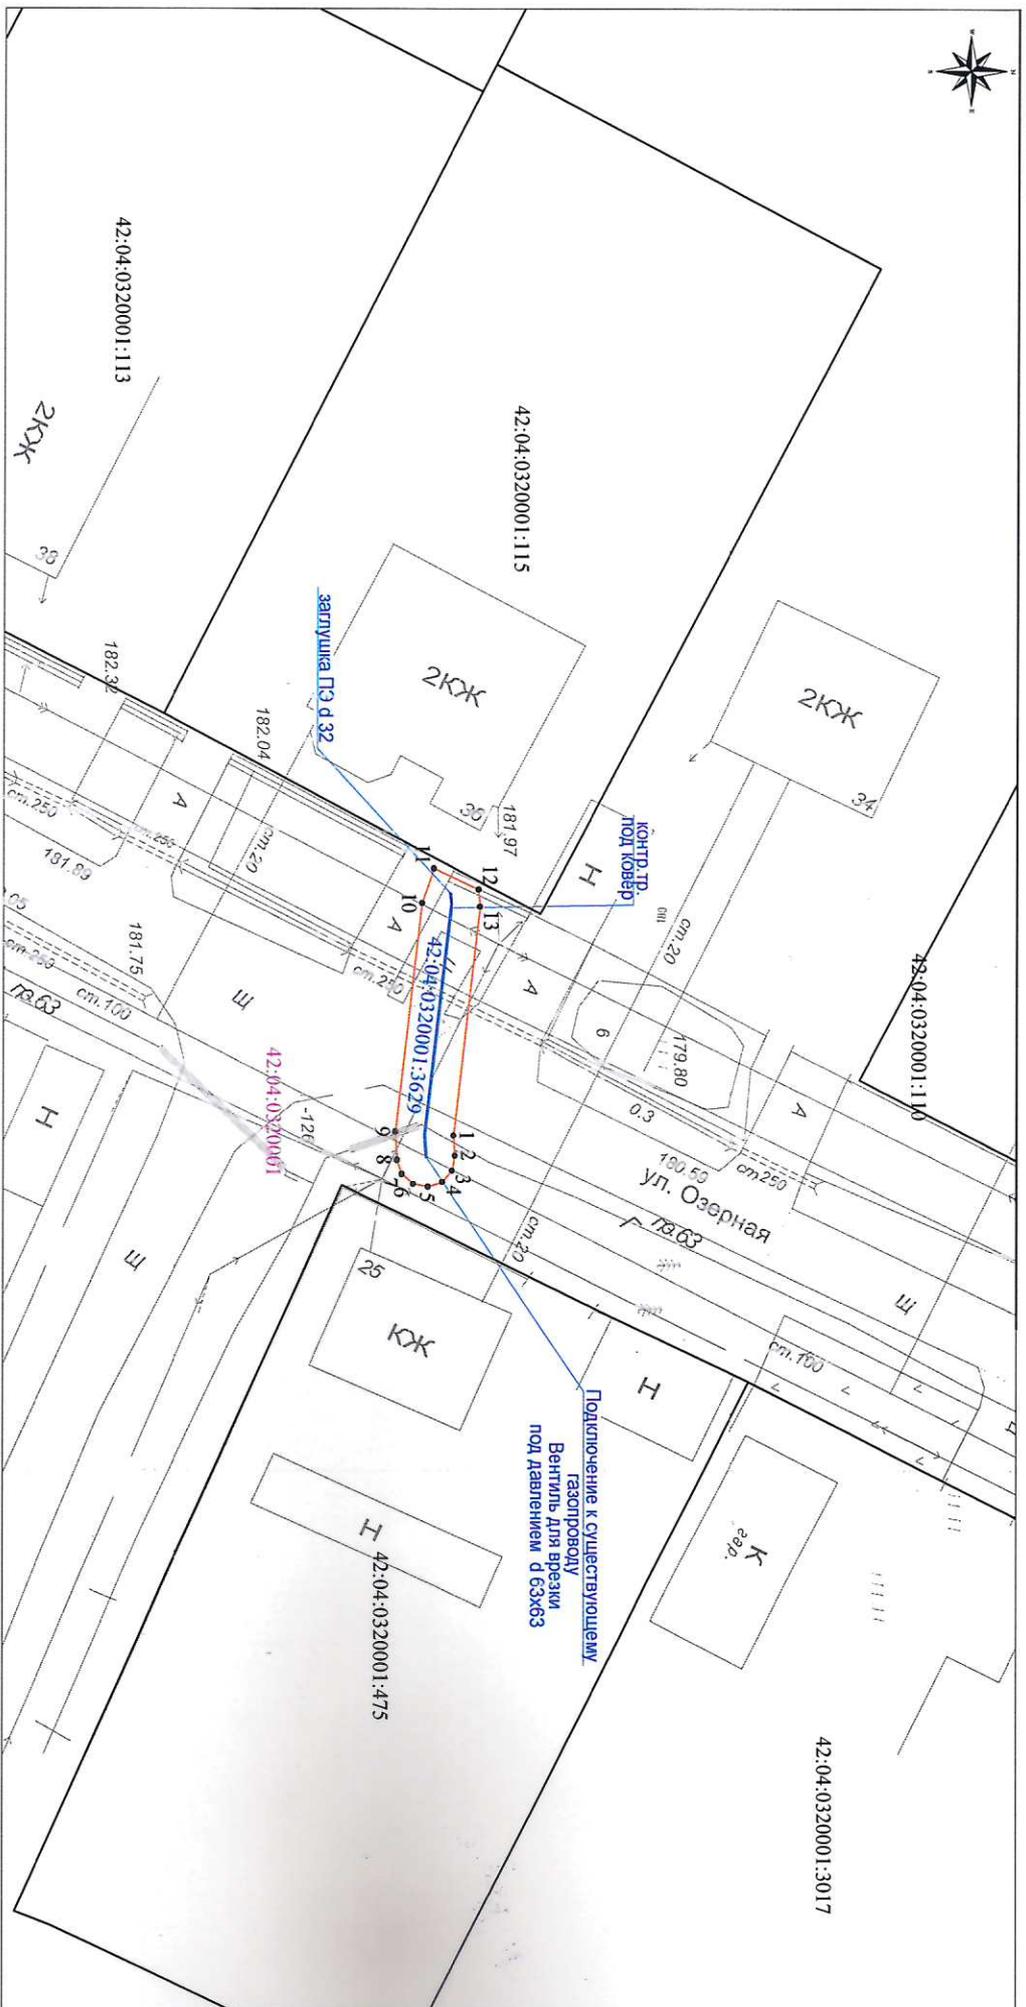

Масштаб 1:500

Условные обозначения:

- характеристика точки границы публичного сервитута
- граница публичного сервитута
- 42:04:0320001 кадастровый квартал
- ось подземного газопровода
- 42:04:0320001:3629 кадастровый номер сооружения газопровода
- 42:04:0320001:3285 кадастровый номер зу, зарегистрированный в ЕГРН



Кадастровый инженер
А.В. Луков
15.09.2025