

Информационное сообщение

Администрация Кемеровского муниципального округа в соответствии со ст. 39.42 Земельного кодекса Российской Федерации извещает о рассмотрении ходатайства ОАО «СКЭК» о возможном установлении публичного сервитута в целях: строительство и эксплуатация сооружения электроснабжения - трансформаторная подстанция ТП-1741 (1x100 кВА) (технологическое присоединение жилых домов по адресу: г. Кемерово, с. Андреевка, ул. Объект 1200, к.н. 42:04:0208002:12047, 42:04:0208002:12089), на землях населенных пунктов, в кадастровом квартале № 42:04:0208002, а именно в границах земельного участка с КН 42:04:0208002:33 - площадью 35 кв.м; местоположение - Российская Федерация, Кемеровская область-Кузбасс, Кемеровский муниципальный округ, с. Андреевка, западнее ул. Объект 1200, 11Б, согласно приложенной схеме.

Заинтересованные лица, а также правообладатели земельных участков, если их права не зарегистрированы в Едином государственном реестре недвижимости, могут ознакомиться с поступившим ходатайством об установлении публичного сервитута и прилагаемым к нему описанием местоположения границ публичного сервитута, а также подать заявление об учете прав на земельный участок в течение 15 дней со дня опубликования настоящего извещения и его размещения на официальном сайте администрации Кемеровского муниципального округа www.akmrko.ru и на информационном щите администрации Кемеровского муниципального округа.

Прием заявлений, а также ознакомление с поступившим ходатайством об установлении публичного сервитута и прилагаемым к нему описанием местоположения границ публичного сервитута осуществляется до 17:30 19.02.2026 по адресу: г. Кемерово, пр. Ленина, 5, каб. 33.

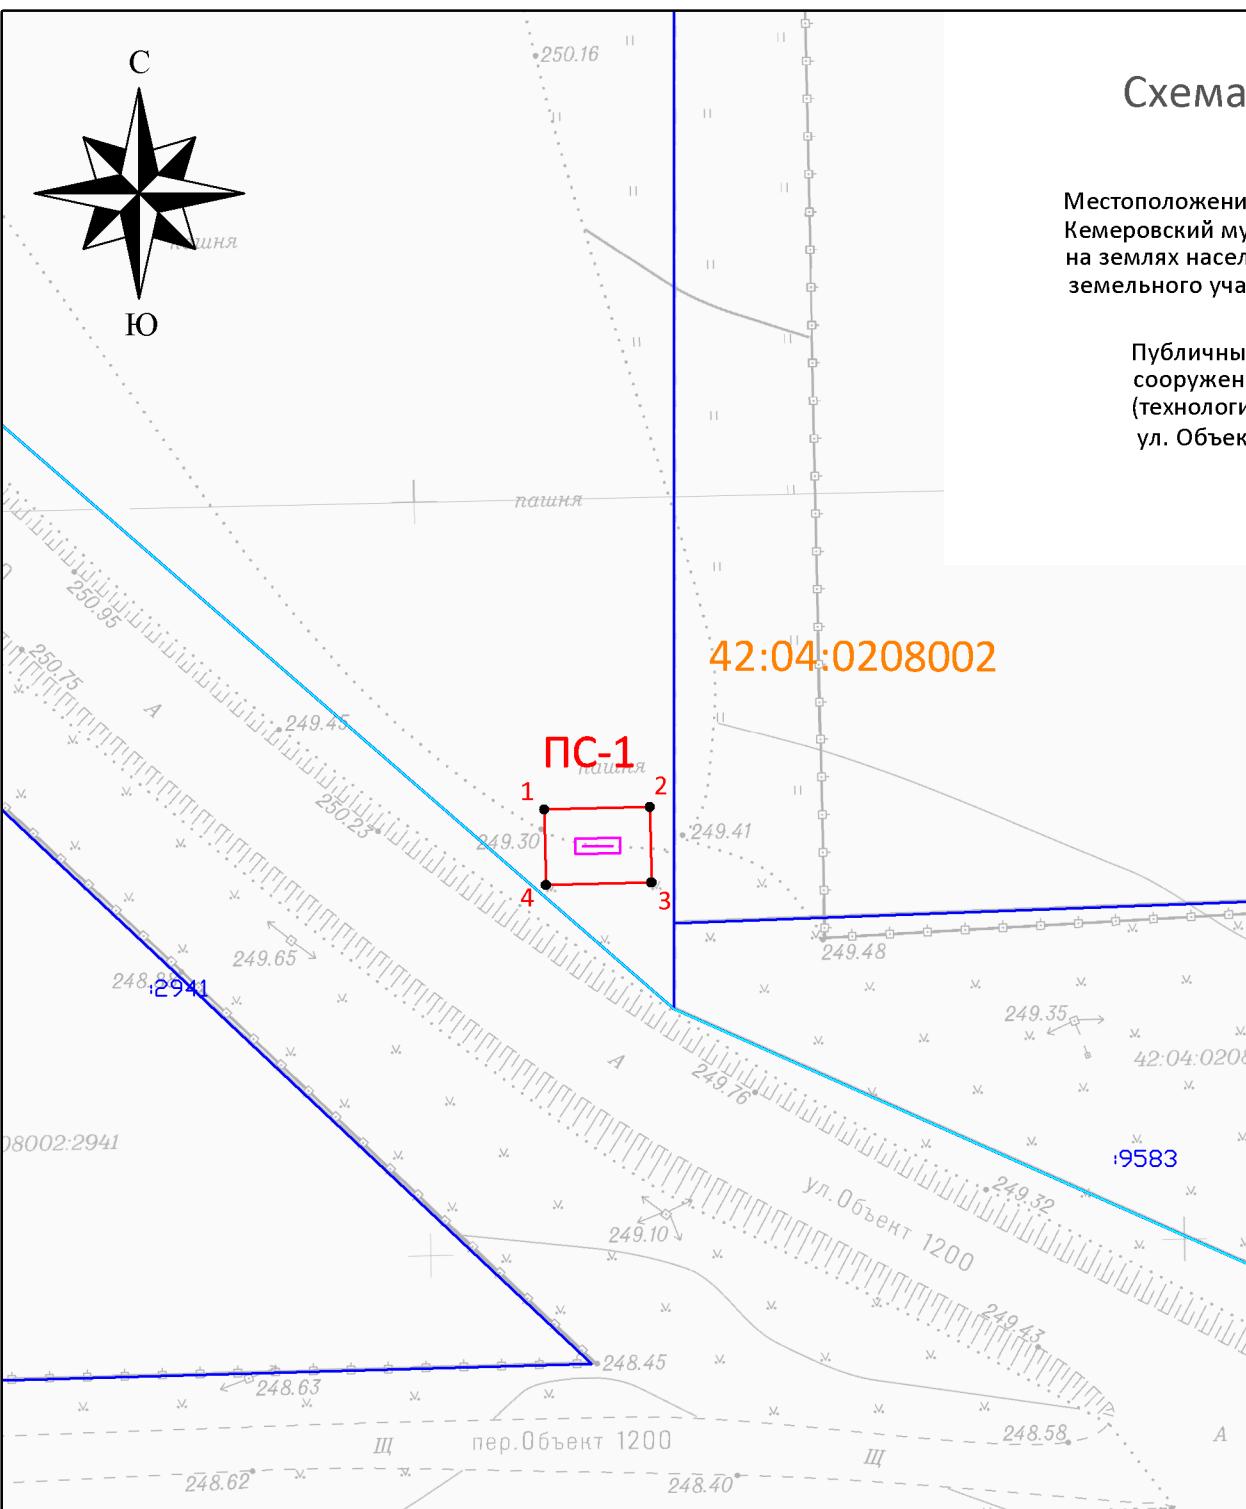


Схема расположения границ публичного сервитута

ОПИСАНИЕ ГРАНИЦ ПУБЛИЧНОГО СЕРВИТУТА

Местоположение публичного сервитута - Российской Федерации, Кемеровская область-Кузбасс, Кемеровский муниципальный округ, с. Андреевка, западнее ул. Объект 1200, 11Б; на землях населенных пунктов в кадастровом квартале № 42:04:0208002, а именно в границах земельного участка с КН 42:04:0208002:33 - площадью 35 кв.м;

Публичный сервитут - под объект электросетевого хозяйства: строительство и эксплуатация сооружения электроснабжения - трансформаторная подстанция ТП-1741 (1x100 кВА) (технологическое присоединение жилых домов по адресу: г. Кемерово, с. Андреевка, ул. Объект 1200, к.н. 42:04:0208002:12047, 42:04:0208002:12089)

- площадь публичного сервитута – 35 кв.м;
 - система координат – МСК-42, зона-1;
 - метод определения координат характерных точек -
 - метод спутниковых геодезических измерений (определений);
 - средняя квадратическая погрешность положения характерных точек – 0,10 (м).
 - МАСШТАБ 1:500

Обозначение характерных точек границ	Координаты, м	
	X	Y
1	630628,24	1342881,80
2	630628,40	1342888,80
3	630623,40	1342888,91
4	630623,24	1342881,91

УСЛОВНЫЕ ОБОЗНАЧЕНИЯ:

- Граница земельного участка, прошедшего ГКУ
 - Граница кадастрового квартала
 - Проектное местоположение инженерного сооружения
 - Граница здания/сооружения, прошедшего ГКУ
 - Граница охранных зон
 - 42:04:0208002 — Обозначение кадастрового квартала
 - :2711 — Обозначение учтенных земельных участков, зданий/сооружений
 - 1 ● — Характерная точка границы публичного сервитута
 - ПС-1 — Проектная граница публичного сервитута, площадью - 35 кв.м