

Информационное сообщение


Администрация Кемеровского муниципального округа в соответствии со ст. 39.42 Земельного кодекса Российской Федерации извещает о рассмотрении ходатайства ООО «Газпром газораспределение Сибирь» о возможном установлении публичного сервитута в целях эксплуатации сооружения: «Газопроводы-вводы от существующих сетей с. Березово, Кемеровского муниципального округа, Кемеровской области (3этап)» 64-я очередь (код объекта СН 42 036-64), земли неразграниченной государственной или муниципальной собственности в границах кадастровых кварталов: 42:04:0340001, площадью 693 кв.м., земельный участок с кадастровым номером: 42:04:0000000:201, площадью 83 кв.м., согласно приложенной схеме.

Заинтересованные лица, а также правообладатели земельных участков, если их права не зарегистрированы в Едином государственном реестре недвижимости, могут ознакомиться с поступившим ходатайством об установлении публичного сервитута и прилагаемым к нему описанием местоположения границ публичного сервитута, а также подать заявление об учете прав на земельный участок в течение 15 дней со дня опубликования настоящего извещения и его размещения на официальном сайте администрации Кемеровского муниципального округа www.akmrko.ru и на информационном щите администрации Кемеровского муниципального округа.

Прием заявлений, а также ознакомление с поступившим ходатайством об установлении публичного сервитута и прилагаемым к нему описанием местоположения границ публичного сервитута осуществляется до 17:30 12.03.2026г. по адресу: г. Кемерово, пр. Ленина, 5, каб. 31.

Схема границ публичного сервитута

Публичный сервитут для эксплуатации сооружения: «Газопроводы-вводы от существующих сетей с. Березово Кемеровского муниципального округа Кемеровской области (3 этап)» 64-я очередь (код объекта СН 42 036-64) с кадастровым номером 42:04:0340001:5158

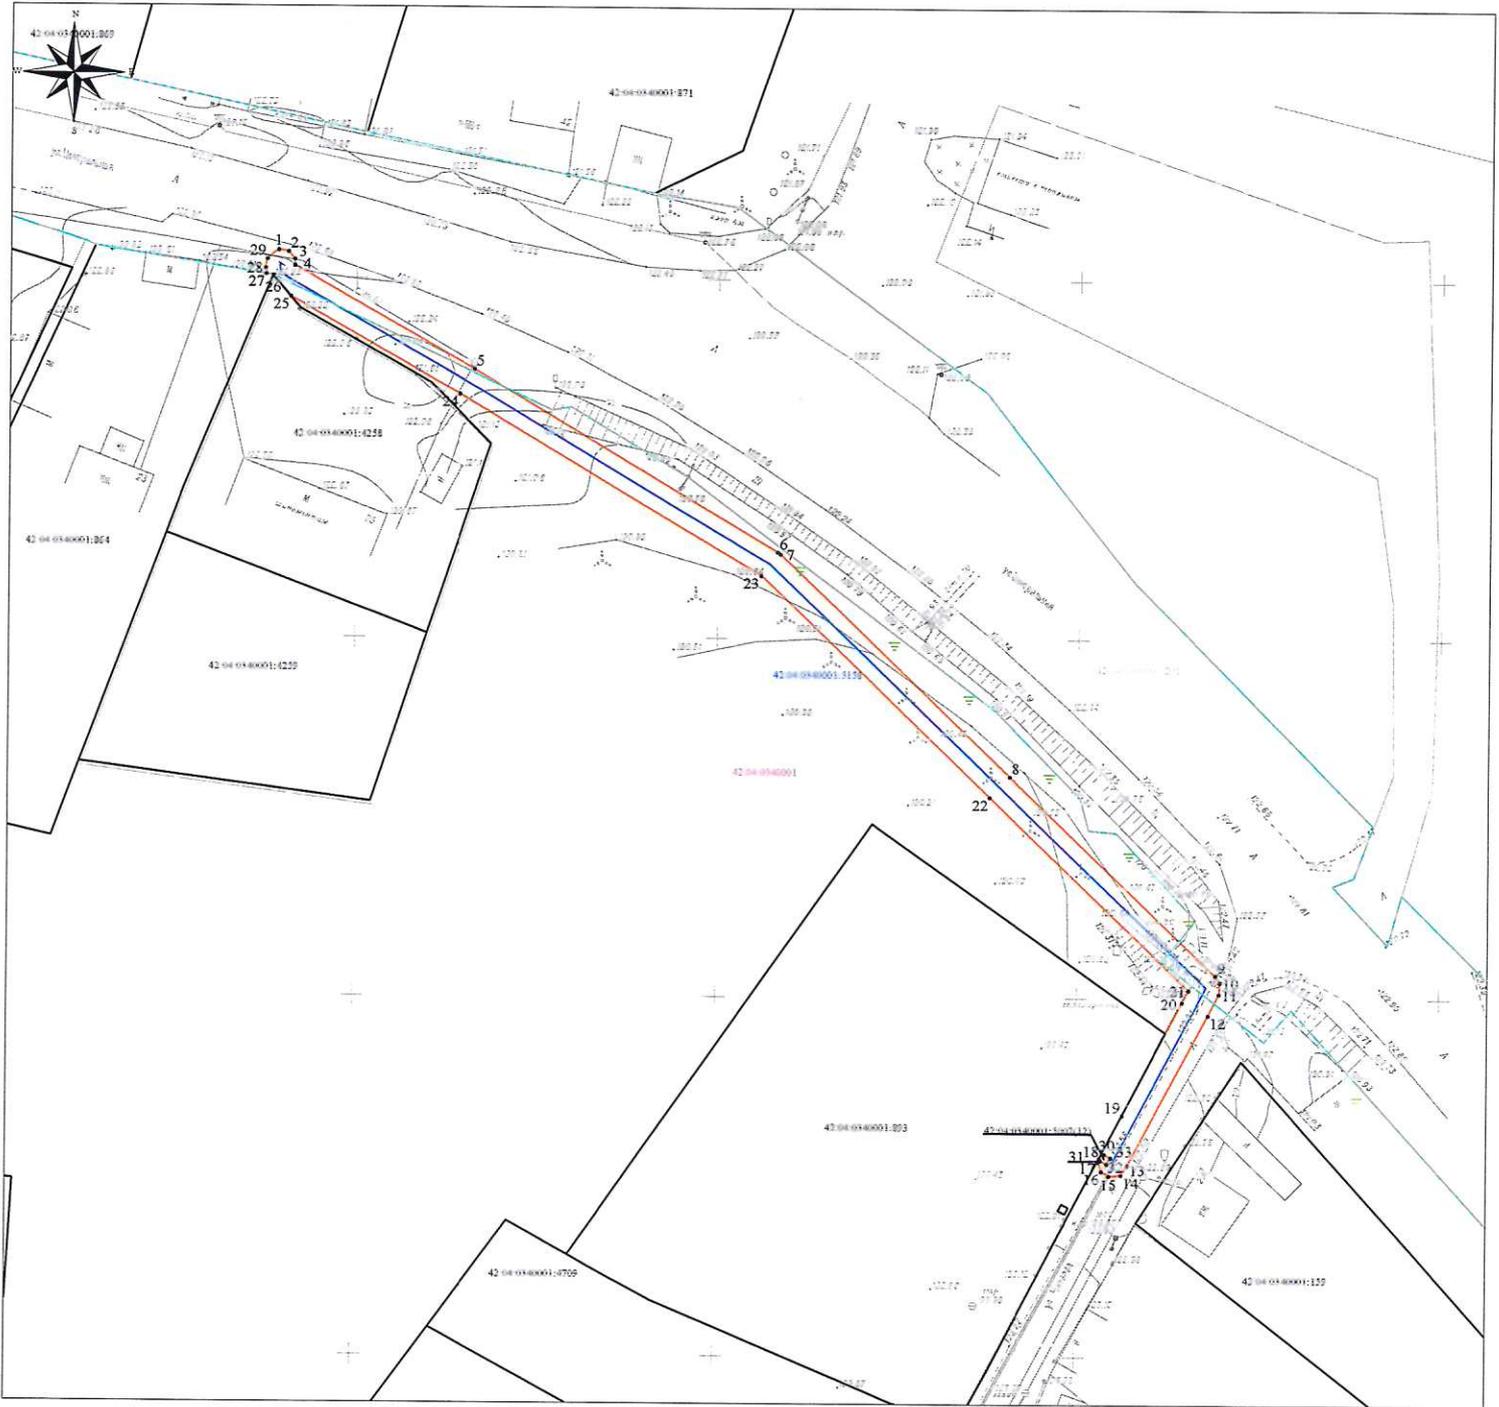

Масштаб 1:1000

Условные обозначения:

- 1 ● характеристическая точка границы публичного сервитута
- граница публичного сервитута
- 42.04.0340001 кадастровый квартал
- ось подземного газопровода
- 42.04.0340001.5158 кадастровый номер сооружения газопровода
- 42:04:0340001:4709 кадастровый номер з/у, зарегистрированный в ЕГРН
- 42:04:0340001:211 кадастровый номер з/у, попадающих в границу публичного сервитута



Кадастровый инженер
А.В. Луков
02.10.2025