

## Информационное сообщение


Администрация Кемеровского муниципального округа в соответствии со ст. 39.42 Земельного кодекса Российской Федерации извещает о рассмотрении ходатайства ООО «Газпром газораспределение Сибирь» о возможном установлении публичного сервитута в целях эксплуатации сооружения: «Газопровод до земельного участка, расположенного по адресу: Кемеровская область-Кузбасс, Кемеровский район, д. Сухово, ул., Кооперативная, д.4 (кадастровый номер 42:04:0353001:1727) (код объекта К-ТП/С-247), земли неразграниченной государственной или муниципальной собственности в границах кадастрового квартала: 42:04:0353001, площадью 65 кв.м., согласно приложенной схеме.

Заинтересованные лица, а также правообладатели земельных участков, если их права не зарегистрированы в Едином государственном реестре недвижимости, могут ознакомиться с поступившим ходатайством об установлении публичного сервитута и прилагаемым к нему описанием местоположения границ публичного сервитута, а также подать заявление об учете прав на земельный участок в течение 15 дней со дня опубликования настоящего извещения и его размещения на официальном сайте администрации Кемеровского муниципального округа [www.akmrko.ru](http://www.akmrko.ru) и на информационном щите администрации Кемеровского муниципального округа.

Прием заявлений, а также ознакомление с поступившим ходатайством об установлении публичного сервитута и прилагаемым к нему описанием местоположения границ публичного сервитута осуществляется до 17:30 12.03.2026г. по адресу: г. Кемерово, пр. Ленина, 5, каб. 31.

## Схема границ публичного сервитута

Публичный сервитут для эксплуатации сооружения: «Газопровод до земельного участка, расположенного по адресу: Кемеровская область-Кузбасс, Кемеровский район, д. Сухово, ул. Кооперативная, д. 4 (кадастровый номер 42:04.0353001:1727)» (код объекта К-ТП/С-247) с кадастровым номером 42:04.0353001:3090

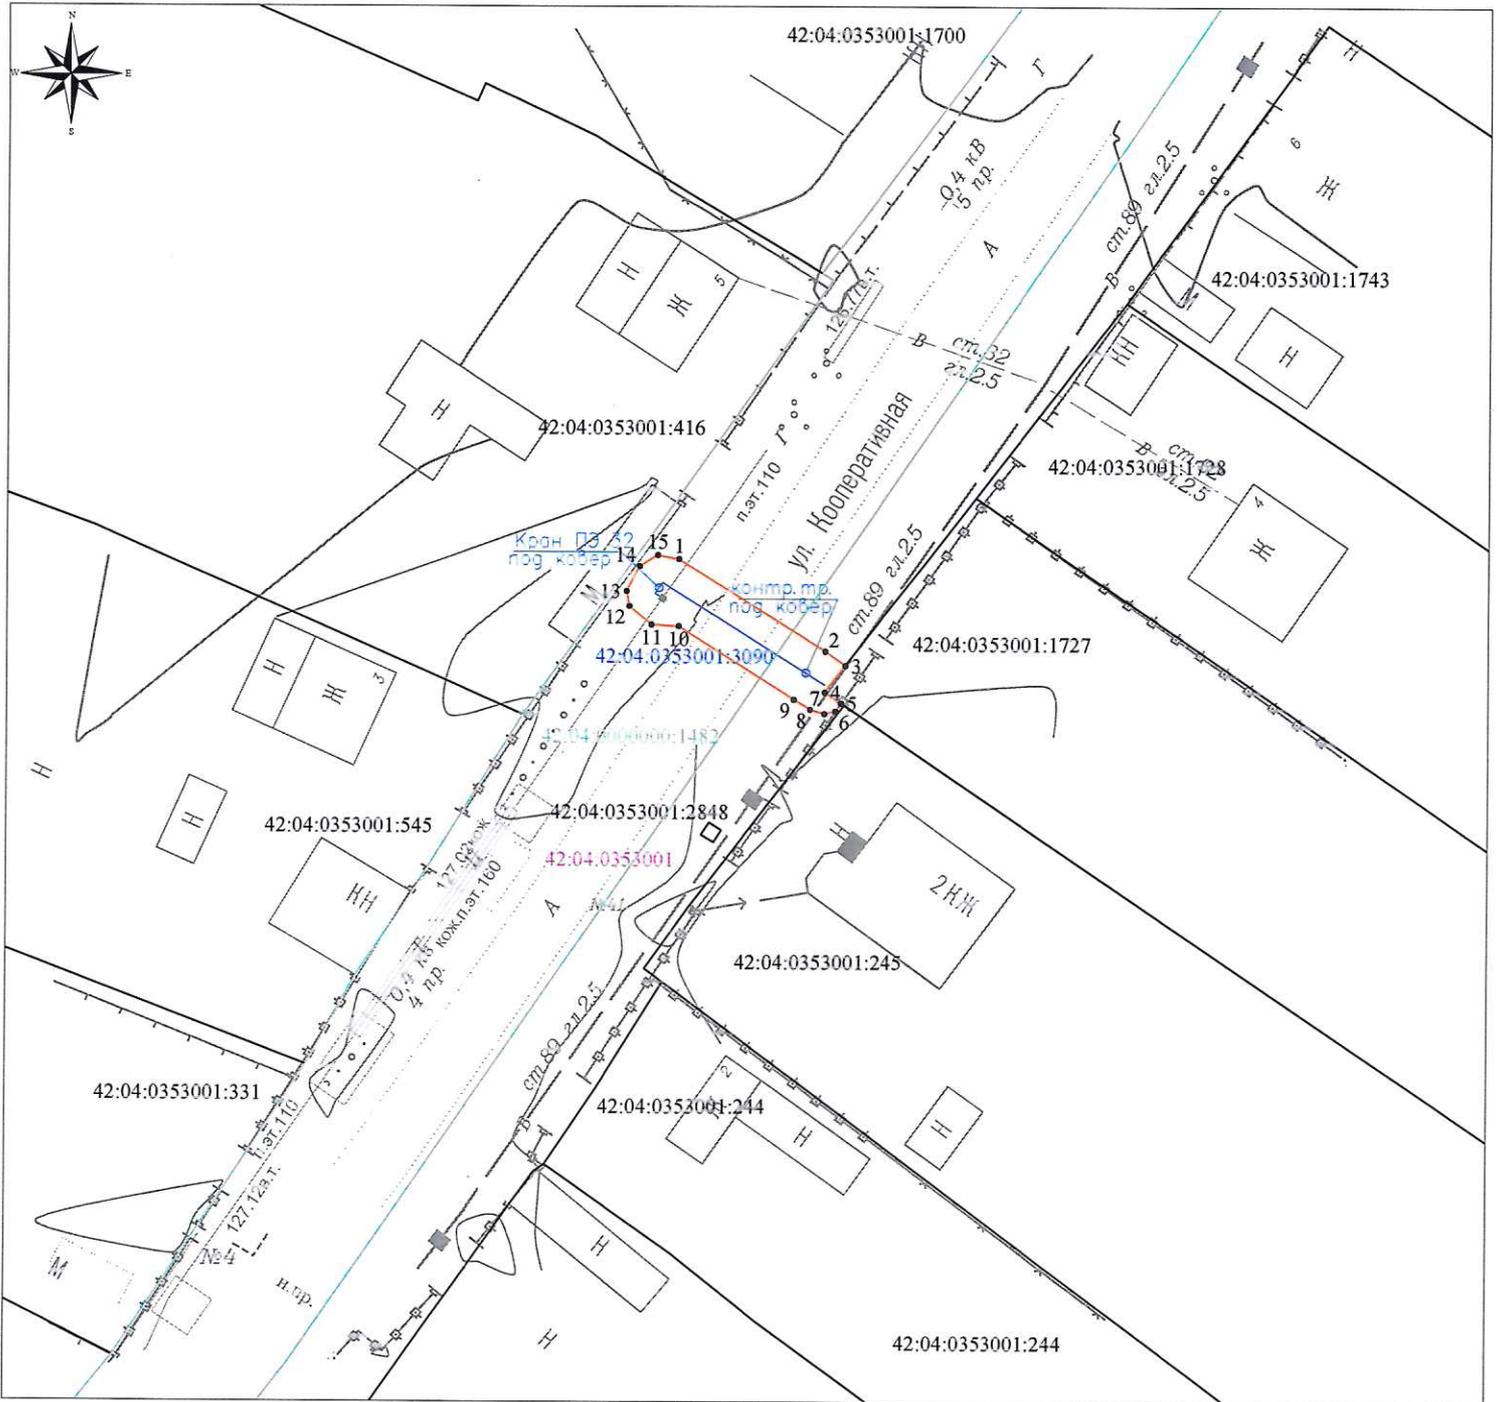

Масштаб 1:500

**Условные обозначения:**

- характерная точка границы публичного сервитута
- граница публичного сервитута
- 42:04.0353001 кадастровый квартал
- ось подземного газопровода
- 42:04.0353001.3090 кадастровый номер сооружения газопровода
- 42:04.0353001:2961 кадастровый номер з/у, зарегистрированный в ЕГРН
- 42:04.0353001:1182 кадастровый номер з/у, попадающих в границу публичного сервитута



Кадастровый инженер  
А.В. Луков  
17.09.2025