

Информационное сообщение


Администрация Кемеровского муниципального округа в соответствии со ст. 39.42 Земельного кодекса Российской Федерации извещает о рассмотрении ходатайства ООО «Газпром газораспределение Сибирь» о возможном установлении публичного сервитута: «Газопровод к газовой котельной, расположенной по адресу: Кемеровская область, г. Кемерово, ул. Терешковой, д.51» (код объекта К-ТП/И-146) с кадастровым номером 42:00:0000000:33386, инв. № К0000622, протяженностью 856 м, расположенный по адресу: Российская Федерация, Кемеровская область – Кузбасс, Кемеровский муниципальный округ, п. Металлплощадка, неразграниченные земли в кадастровом квартале: 42:04:0349001, площадью - 236 кв.м., согласно приложенной схеме.

Заинтересованные лица, а также правообладатели земельных участков, если их права не зарегистрированы в Едином государственном реестре недвижимости, могут ознакомиться с поступившим ходатайством об установлении публичного сервитута и прилагаемым к нему описанием местоположения границ публичного сервитута, а также подать заявление об учете прав на земельный участок в течение 15 дней со дня опубликования настоящего извещения и его размещения на официальном сайте администрации Кемеровского муниципального округа www.akmrko.ru и на информационном щите администрации Кемеровского муниципального округа.

Прием заявлений, а также ознакомление с поступившим ходатайством об установлении публичного сервитута и прилагаемым к нему описанием местоположения границ публичного сервитута осуществляется до 17:30 12.03.2026г. по адресу: г. Кемерово, пр. Ленина, 5, каб. 31.

Схема границ границ публичного сервитута

«Газопровод к газовой котельной, расположенной по адресу: Кемеровская область, г. Кемерово, ул. Тереховой, д. 51» (кол. объекта К-П/И-146) с кадастровым номером 42:00:0000000:33386, инв. № К0000022, протяженностью 856 м, расположенный по адресу: Российская Федерация, Кемеровская область-Кузбасс, Кемеровский муниципальный округ, п. Металлолокаля.

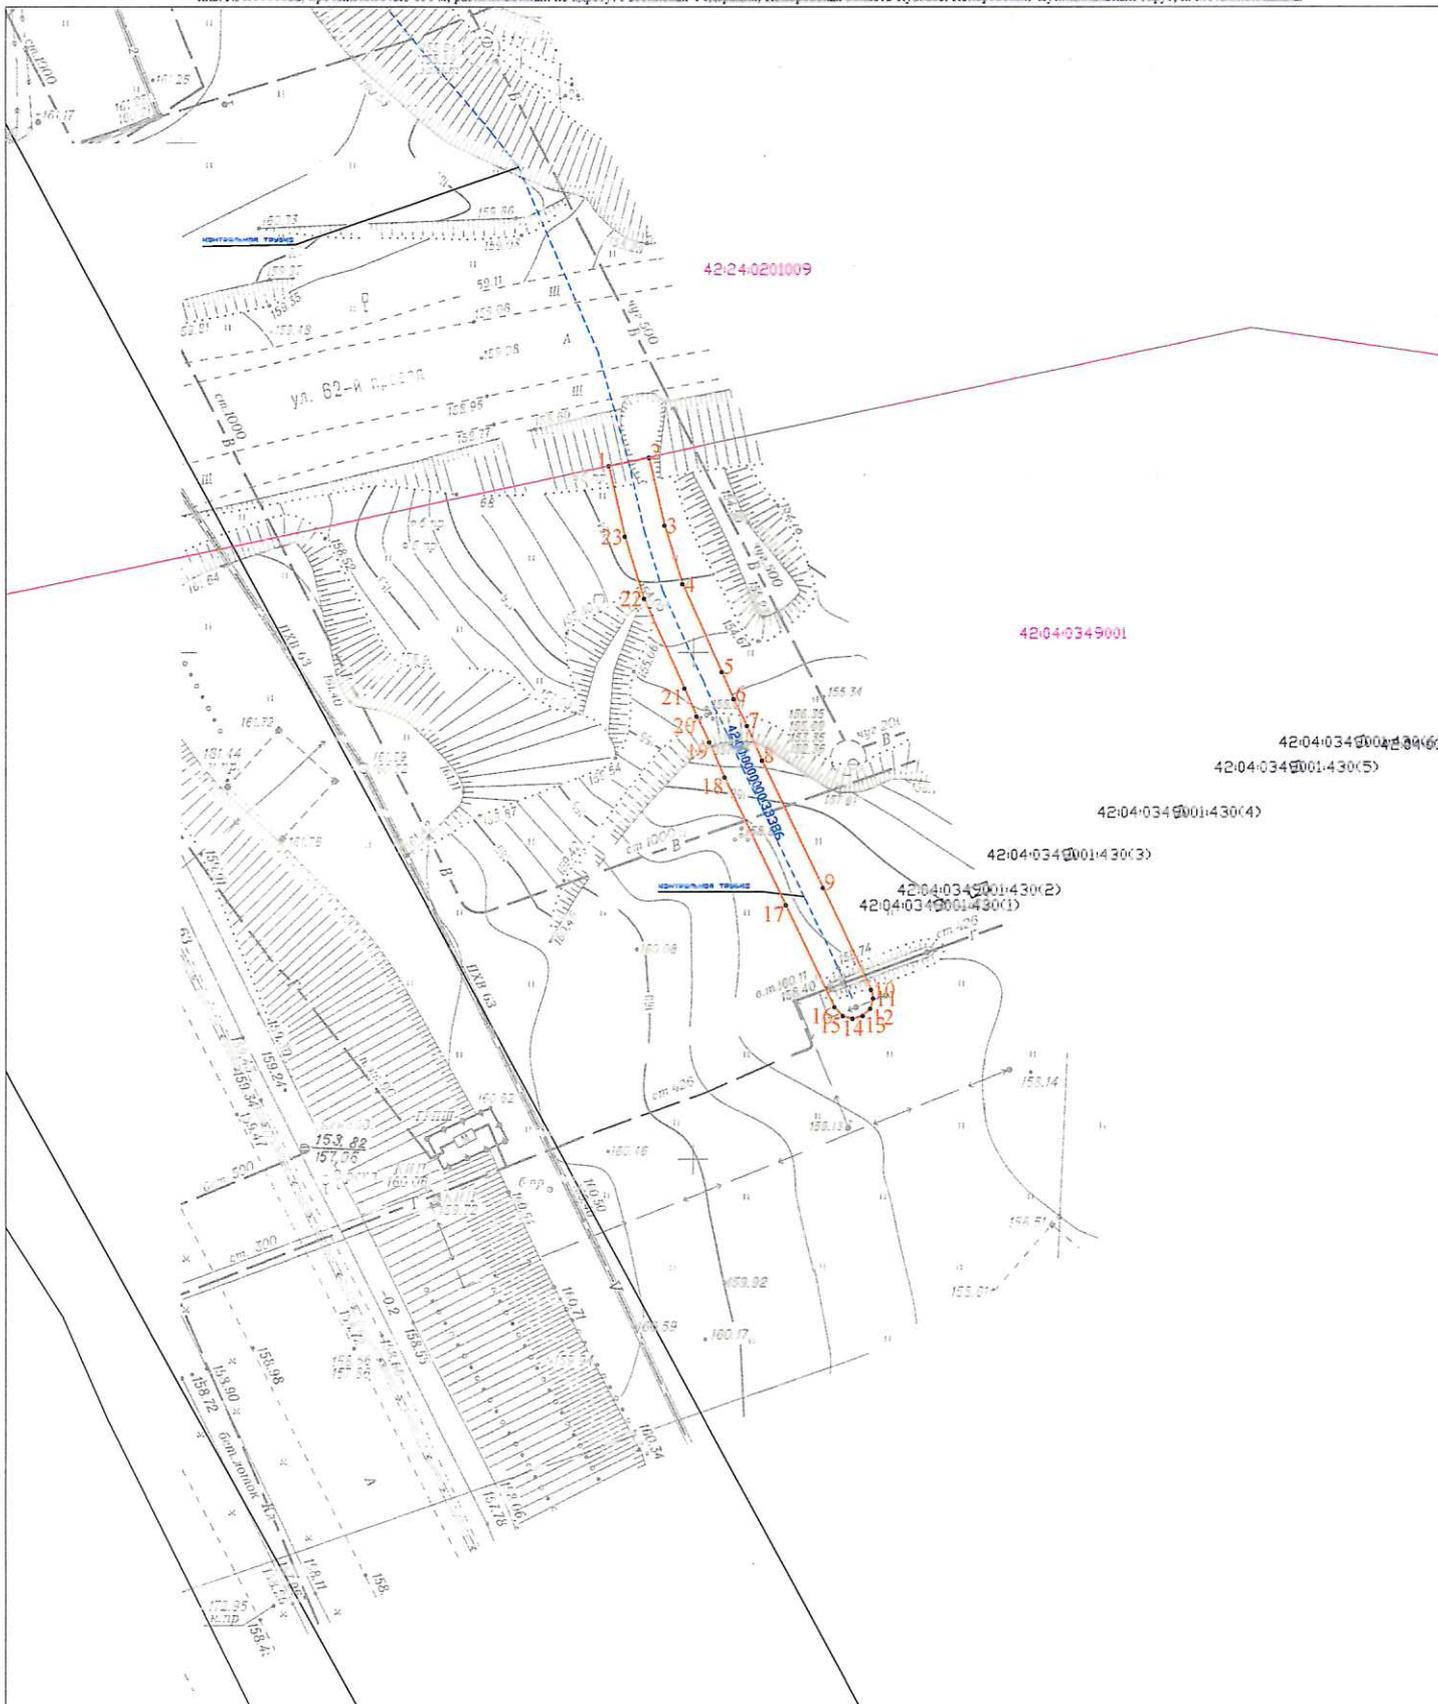

Масштаб 1:500

Условные обозначения:

- характеристическая точка границы публичного сервитута
- граница публичного сервитута
- 42:04:0349001 кадастровый квартал
- ось подземного газопровода
- 42:00:0000000:33128 кадастровый номер з/у, зарегистрированный в ЕГРН
- 42:00:0000000:33128 кадастровый номер сооружения газопровода



Кадастровый инженер
А.В. Луков
30.01.2026