

Информационное сообщение


Администрация Кемеровского муниципального округа в соответствии со ст. 39.42 Земельного кодекса Российской Федерации извещает о рассмотрении ходатайства ООО «Газпром газораспределение Сибирь» о возможном установлении публичного сервитута в целях эксплуатации линейного объекта системы газоснабжения: «Распределительные сети п. Металлплощадка, Кемеровского муниципального округа, Кемеровской области» 15-й этап (код объекта СН 42 037-15), земли неразграниченной государственной или муниципальной собственности в границах кадастрового квартала: 42:04:0352001, площадью 658 кв.м., согласно приложенной схеме.

Заинтересованные лица, а также правообладатели земельных участков, если их права не зарегистрированы в Едином государственном реестре недвижимости, могут ознакомиться с поступившим ходатайством об установлении публичного сервитута и прилагаемым к нему описанием местоположения границ публичного сервитута, а также подать заявление об учете прав на земельный участок в течение 15 дней со дня опубликования настоящего извещения и его размещения на официальном сайте администрации Кемеровского муниципального округа www.akmrko.ru и на информационном щите администрации Кемеровского муниципального округа.

Прием заявлений, а также ознакомление с поступившим ходатайством об установлении публичного сервитута и прилагаемым к нему описанием местоположения границ публичного сервитута осуществляется до 17:30 12.03.2026 по адресу: г. Кемерово, пр. Ленина, 5, каб. 31.

Схема границ публичного сервитута

Публичный сервитут в целях эксплуатации линейного объекта системы газоснабжения "Распределительные сети п.Металлолощадка Кемеровского муниципального округа Кемеровской области" 15-й этап (код объекта СН 42 004-15)

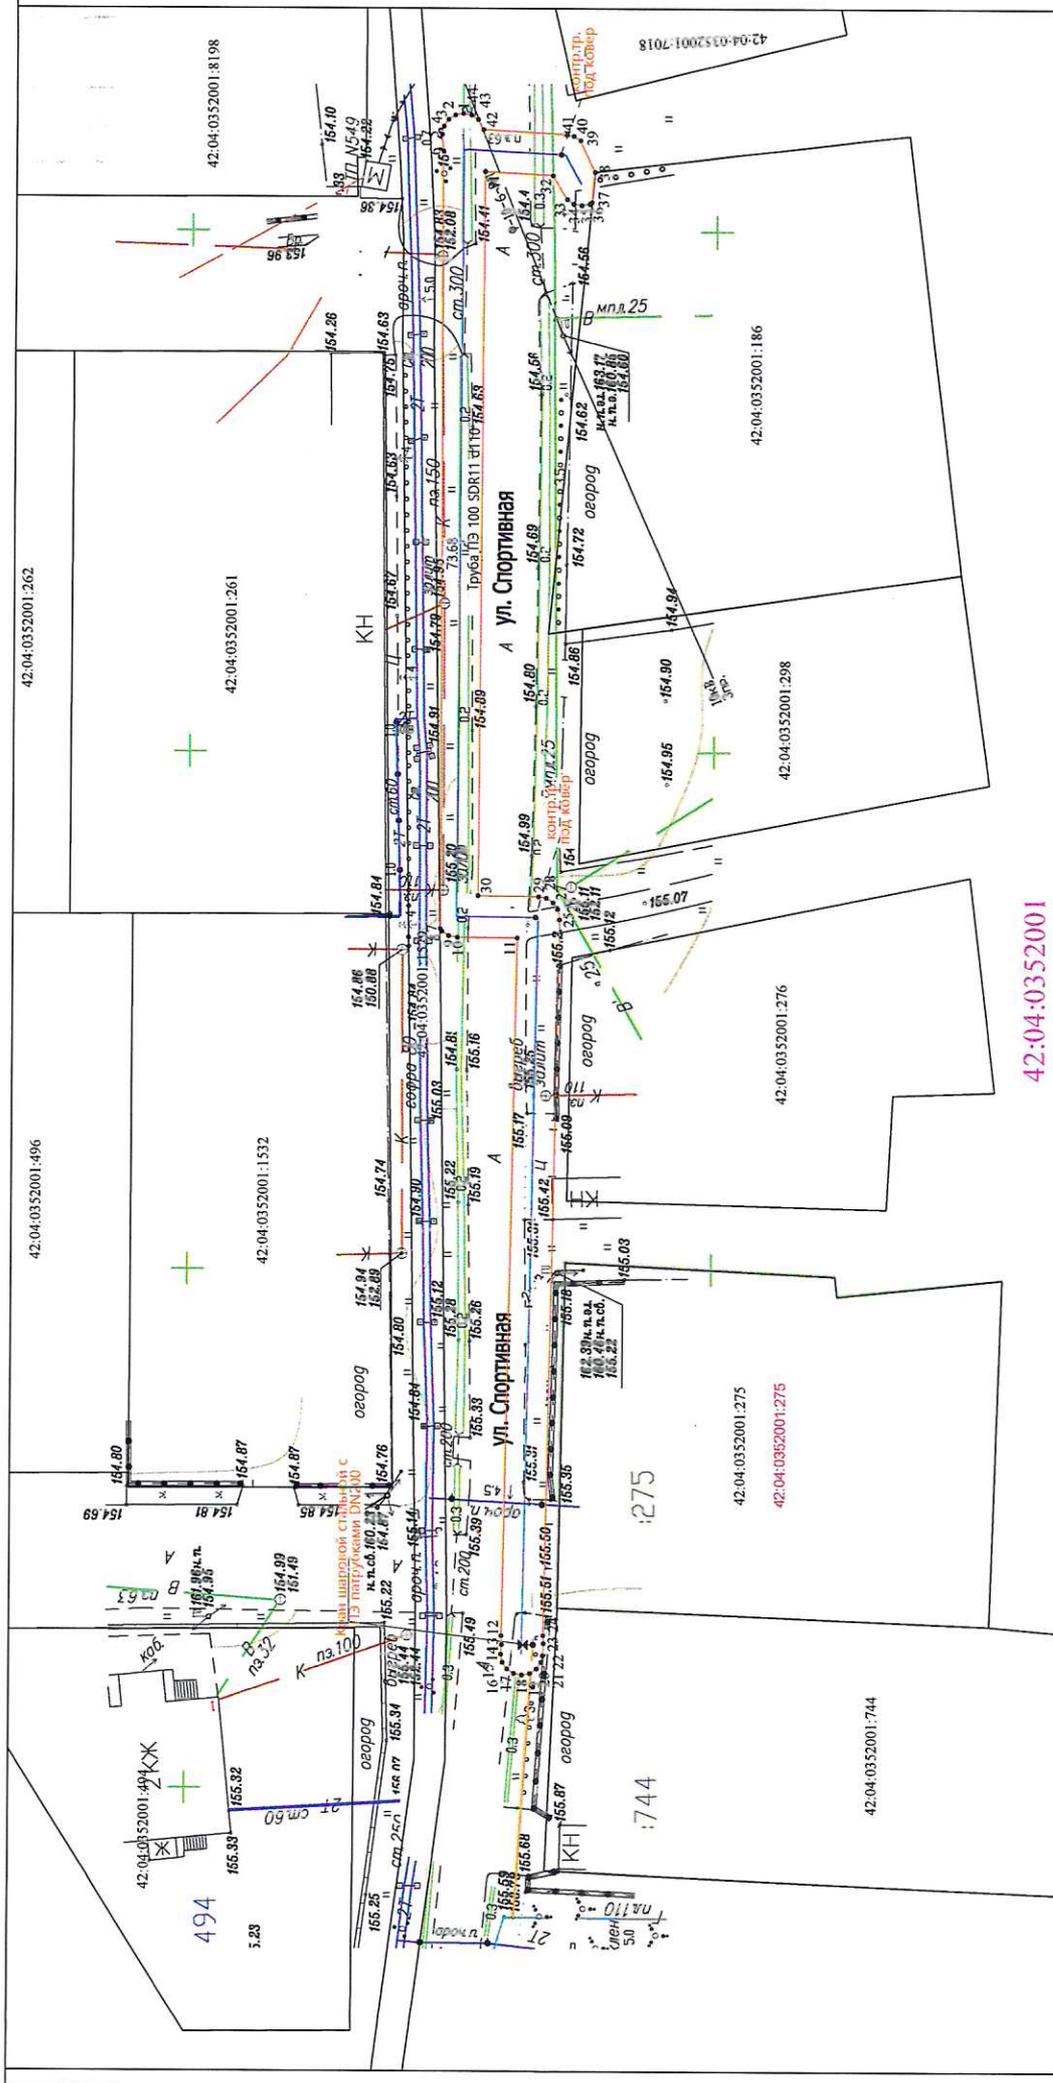

Используемые условные знаки и обозначения

Масштаб 1:500

- — характеристическая точка проектной границы публичного сервитута
- — проектная граница публичного сервитута
- — кадастровый квартал
- — ось подземного газопровода
- — ось наземного газопровода