


# Генеральный план.

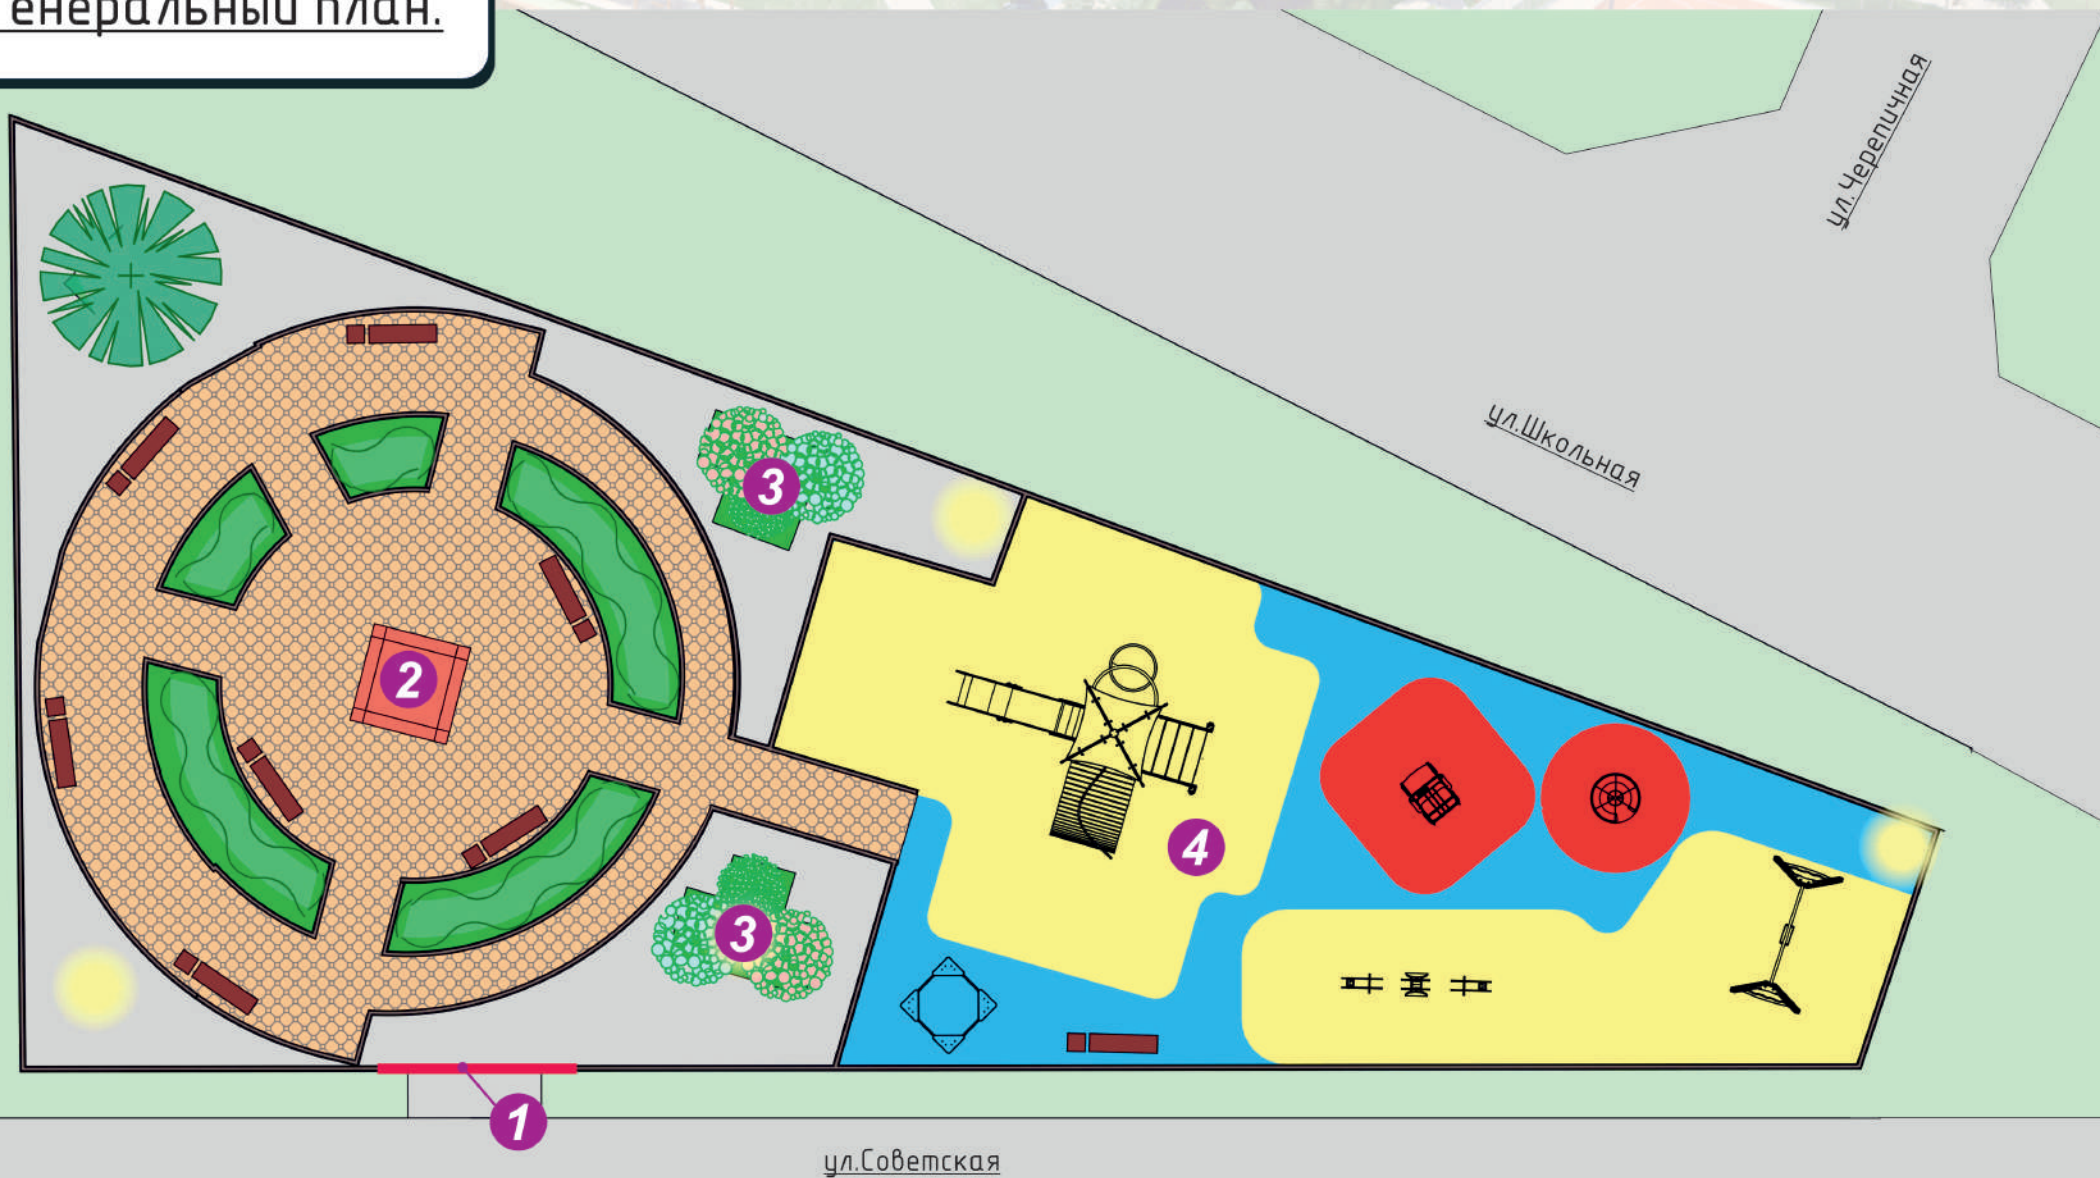

## Экспликация к генплану

- 1-входная арка
- 2-арт-объект
- 3-композиция из деревьев и кустарников

- 4-детская игровая площадка

## Технико-экономические показатели:

Общая площадь территории  $S=559 \text{ м}^2$  в т.ч:

|                     |                     |
|---------------------|---------------------|
| -асфальтобетон      | $S=127 \text{ м}^2$ |
| -тротуарная плитка  | $S=153 \text{ м}^2$ |
| -резиновое покрытие | $S=225 \text{ м}^2$ |
| -озеленение         | $S=54 \text{ м}^2$  |