


План благоустройства в п. Пригородный по ул. Центральная

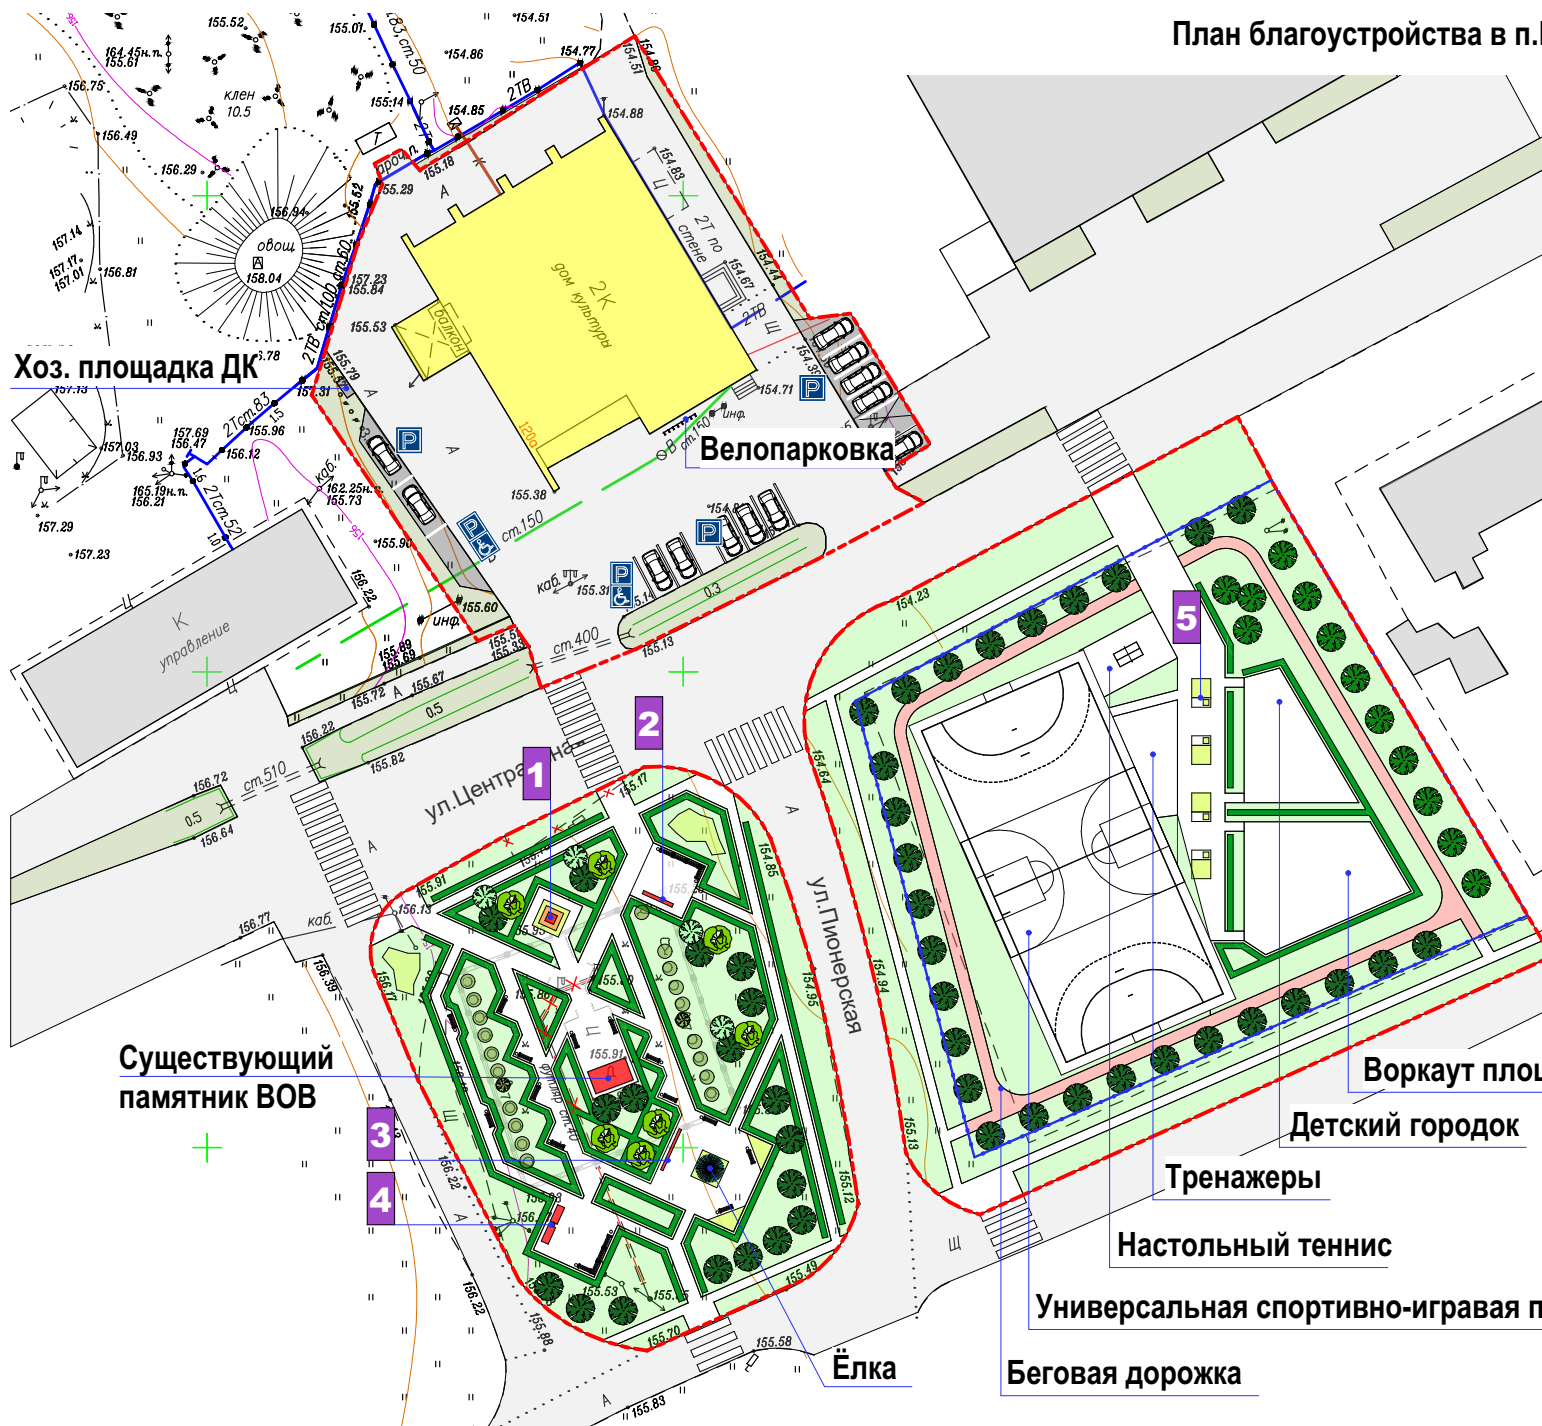

1 стелла с названием парка

2 Я ПРИГОРОДНЫЙ

4

3 С подсветкой по контуру

5

Существующий памятник ВОВ

Велопарковка

Воркаут площадка

Детский городок

Тренажеры

Настольный теннис

Универсальная спортивно-игровая площадка

Беговая дорожка