


ШКОЛА

уг.100

*Дизайн проект
благоустройства общественной территории.
д. Мозжуха, пер. Школьный.*

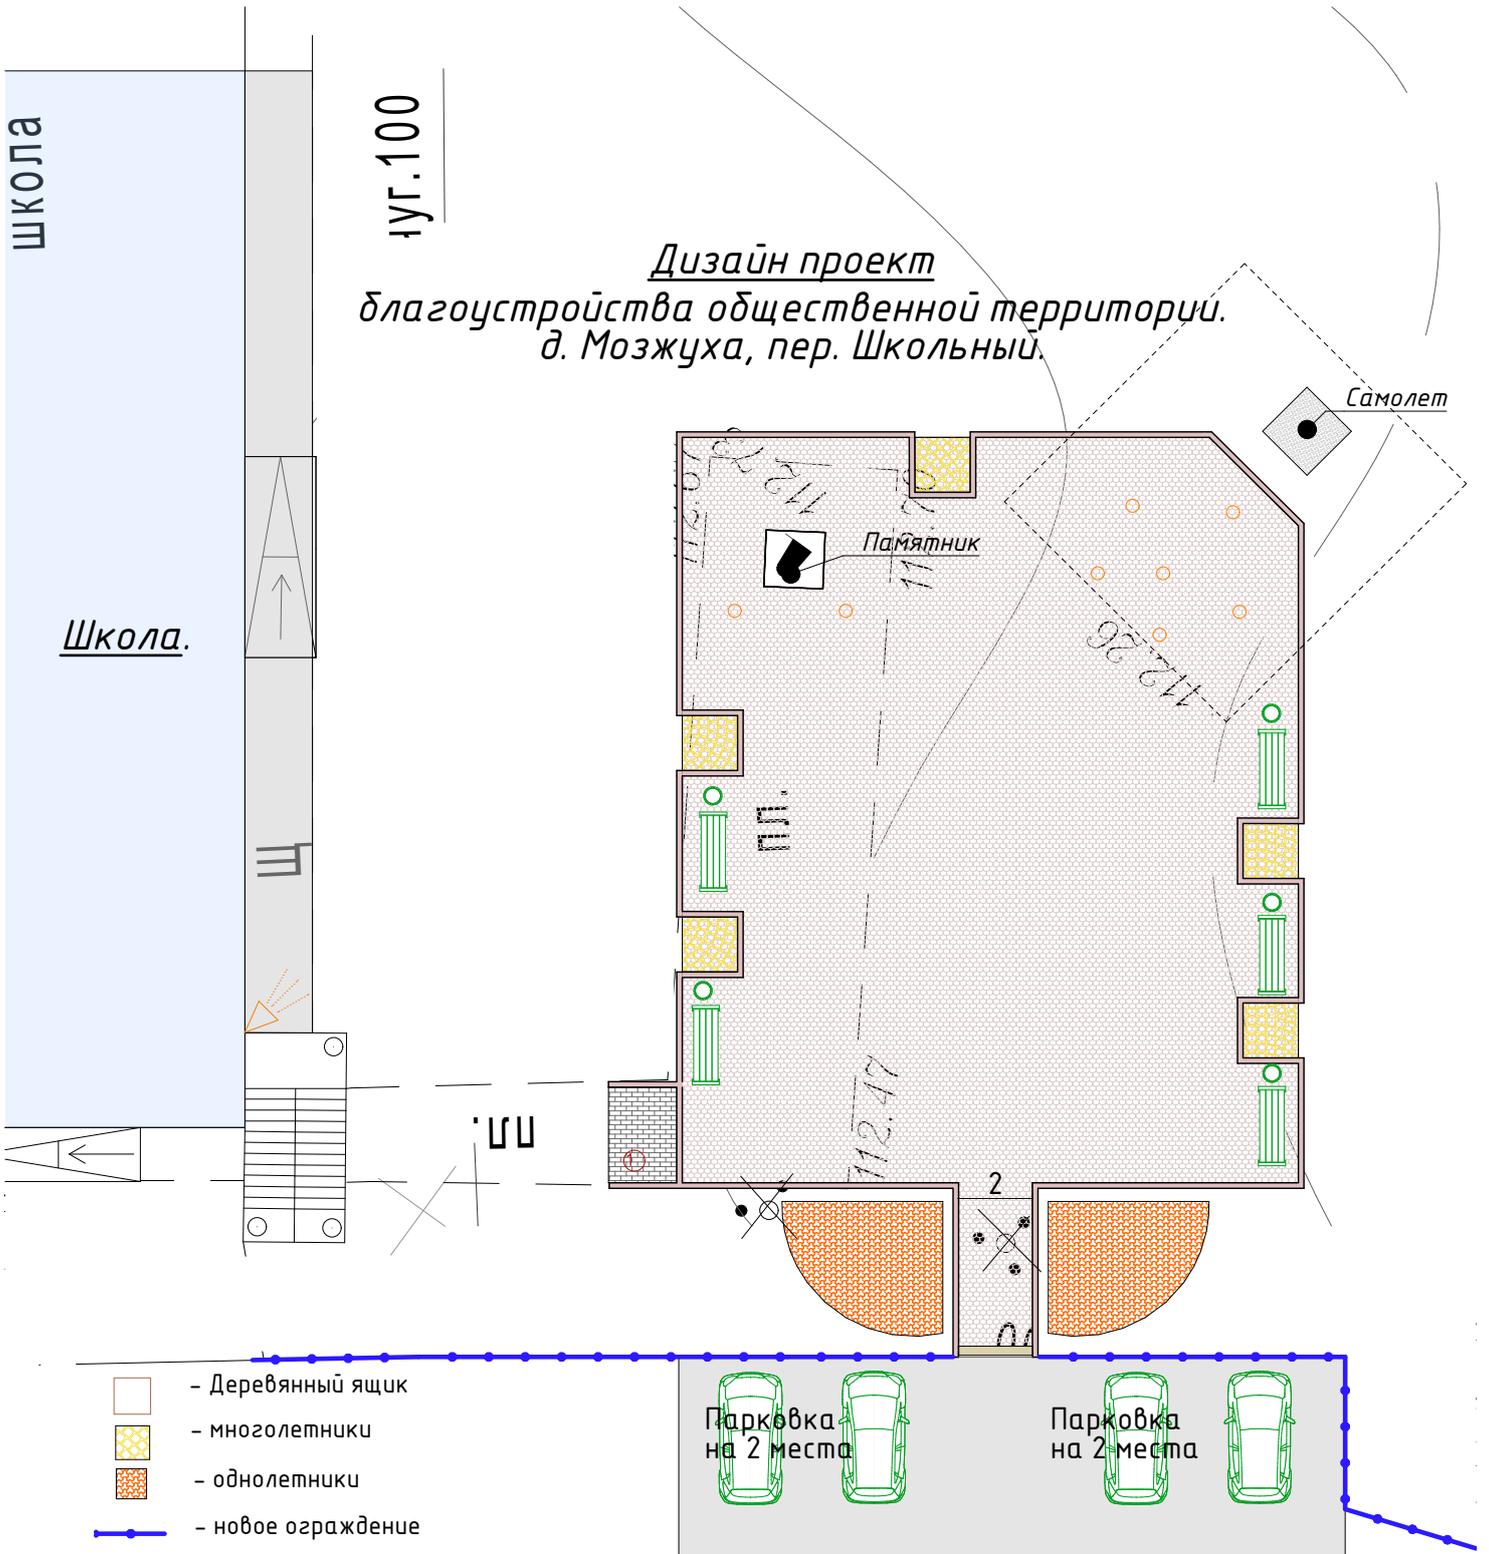

Школа.

Самолет

Памятник

Ш

Ш

112.47

112.26

2

Парковка
на 2 места

Парковка
на 2 места

-  - Деревянный ящик
-  - многолетники
-  - однолетники
-  - новое ограждение
-  - Урны
-  - Скамейки