

Схема ограждения проектируемого участка

Эскиз ограждения

Вариант 1. Ограждение газонное №45



Вариант 2. Ограждение газонное №13



Вариант 3. Ограждение газонное №27




*по кат. фирмы изготовителя "Парк-СИБ"

Спецификация ограждения

1.	Ограждение, м.п.	110	4+40+2+20+2+38+4 = 110

Схема ограждения

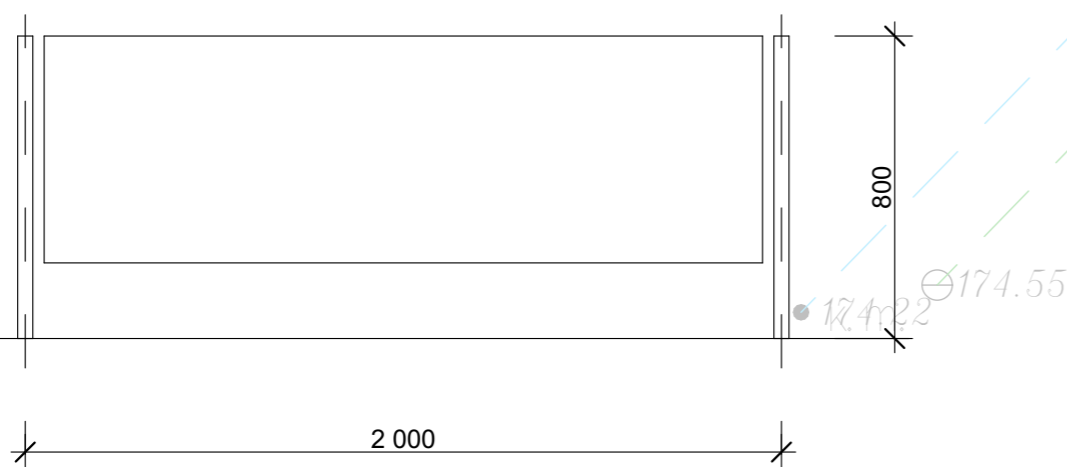

Изм.	Кол.уч.	Лист	№Док.	Подп.	Дата			
							Стадия	Лист
								3
						Схема ограждения проектируемого участка		Листов

