



**Муниципальное унитарное предприятие
«УПРАВЛЕНИЕ КАПИТАЛЬНОГО СТРОИТЕЛЬСТВА КЕМЕРОВСКОГО МУНИЦИПАЛЬНОГО ОКРУГА»
(МУП «УКС»)**

ИНН 4205230806 КПП 425001001

Юр. адрес: 650510, РФ, Кемеровская область-Кузбасс, Кемеровский муниципальный округ, п. Новостройка, ул. Центральная, д. 9 пом. 4
Почтовый адрес: 650051, РФ, Кемеровская область-Кузбасс, г. Кемерово, ул. Пчелобазы, д. 2
Тел/факс 44-10-40

«Капитальный ремонт дворовой территории многоквартирного жилого дома»

Кемеровская область, Кемеровский муниципальный округ, п. Звездный, ул. Школьная, д.8

Рабочая документация

«Генеральный план»

Шифр: 08.68.20-ГП

Кемерово 2020 г.



Муниципальное унитарное предприятие
«УПРАВЛЕНИЕ КАПИТАЛЬНОГО СТРОИТЕЛЬСТВА КЕМЕРОВСКОГО МУНИЦИПАЛЬНОГО ОКРУГА»
(МУП «УКС»)

ИНН 4205230806 КПП 425001001

Юр. адрес: 650510, РФ, Кемеровская область-Кузбасс, Кемеровский муниципальный округ, п. Новостройка, ул. Центральная, д. 9 пом. 4

Почтовый адрес: 650051, РФ, Кемеровская область-Кузбасс, г. Кемерово, ул. Пчелобаза, д. 2

Тел/факс 44-10-40

«Капитальный ремонт дворовой территории многоквартирного жилого дома»

Кемеровская область, Кемеровский муниципальный округ, п. Звездный, ул. Школьная, д.8

Рабочая документация

«Генеральный план»

Шифр: 08.68.20-ГП

Директор МУП «УКС»

А.В. Черепанов

Главный инженер

Е.А. Кисляков

Кемерово 2020 г.

Ситуационный план



Ведомость чертежей основного комплекта

Лист	Наименование	Примечание
1	Общие данные. Ситуационный план	
2	План благоустройства дворовой территории	
3	Узлы примыкания дорожных покрытий	

Общие данные

Благоустройство дворовой территории и объемы работ жилого 5-ти этажного дома по адресу Кемеровский муниципальный округ, п. Звездный, ул. Школьная, д. 8 предусмотрено в следующем составе:

1. Ремонт и расширение существующих проездов с укладкой асфальтобетонного покрытия и заменой бортового камня;
2. Устройство тротуара, отмостки;
3. Восстановление нарушенного газона.

Объемы работ

Демонтаж

- бортовой камень212 м
- асфальтобетонная отмостка246 м

Укладка

- уширение406 м²
- бортовой камень БР 100.30.15.....231 м
- бортовой камень БР 100.20.8.....230 м
- асфальт проезда.....104,7,5 м²
- асфальт тротуара и отмостки.....246 м²

Восстановление нарушенного газона.....243,1 м²

Ведомость ссылочных и прилагаемых документов

Обозначение	Наименование	Примечание
<u>Ссылочные документы</u>		
ГОСТ 6665-91	Камни бетонные и железобетонные бортовые. Технические условия.	
ГОСТ 9128-2013	Смеси асфальтобетонные, полимерасфальтобетонные, асфальтобетон, полимерасфальтобетон для автомобильных дорог и аэродромов. Технические условия.	
ГОСТ 25607-2009	Смеси щебеночно-гравийно-песчаные для покрытий и оснований автомобильных дорог и аэродромов. Технические условия.	
ГОСТ 8736-2014	Песок для строительных работ	
ГОСТ 21.508-93	Правила выполнения рабочей документации генеральных планов предприятий, сооружений и жилищно-гражданских объектов	
СП 42.13330.2016	Градостроительство. Планировка и застройка городских и сельских поселений	
СП 59.13330.2016	Доступность зданий и сооружений для маломобильных групп населения	

Общие указания

1. Чертежи генерального плана разработаны на выкопировке топографического плана, выданной МУП АТИЗ Кемеровского района.

2020						08.68.20-ГП			
						Капитальный ремонт дворовой территории многоквартирного жилого дома по адресу: Кемеровский муниципальный округ, п. Звездный, ул. Школьная, д. 8			
Изм.	Кол.уч.	Лист	№ док.	Подп.	Дата	Кемеровский муниципальный округ, п. Звездный, ул. Школьная, д. 8	Стадия	Лист	Листов
ГИП		Кисляков					Р	1	3
Выполнил		Сиринова							
Проверил		Чирухина							
						Общие данные. Ситуационный план.	МУП "УКС"		

Согласовано


Гл. спец.

Взам. инв. N

Подл. и дата

Инв. N подл.

План благоустройства дворовой территории

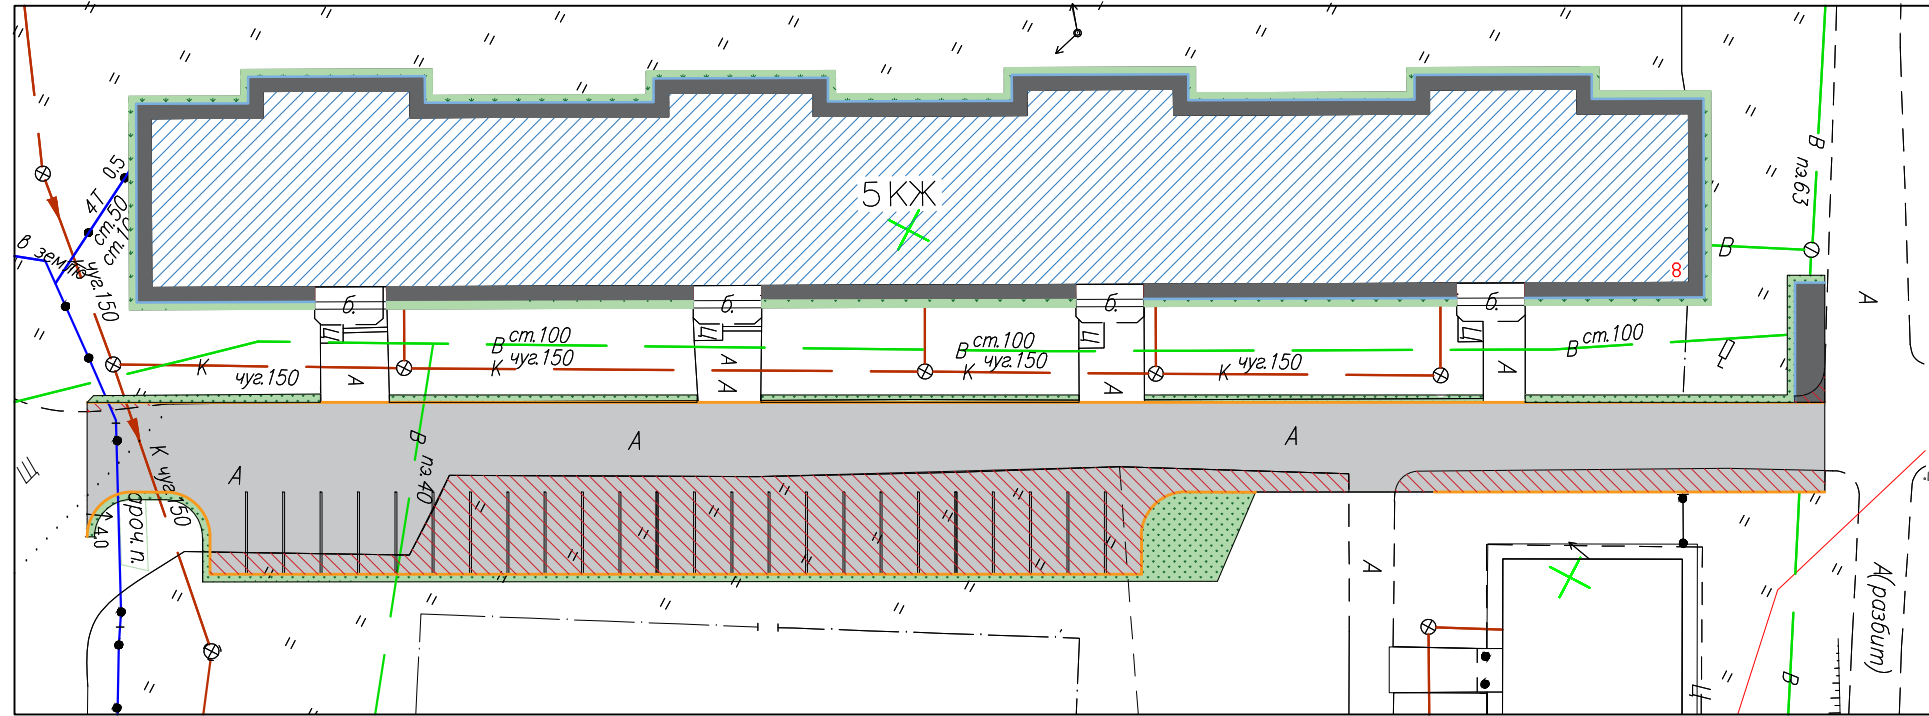

- 5 КЖ** Жилой дом №8
- Проезжая часть - асфальтобетонное покрытие
- Тротуар и отмостка - асфальтобетонное покрытие
- Бортовой камень БР 100.30.15
- Бортовой камень БР 100.20.8
- Газон

Ведомость элементов озеленения

№ п/п	Условные обозначения	Наименование	Кол-во м2	Примечание
1		Трава газонная, многолетняя	243,1	Восстановить нарушенный газон с подсыпкой плодородного слоя толщ. 0,15м.

Ведомость тротуаров, дорожек и площадок

№ п/п	Условные обозначения	Наименование	Площадь покрытия м2	Бордюр из бортового камня	
				Тип	Кол-во м.п
1		Проезжая часть - асфальтобетонное покрытие	1047,5	БР 100.30.15	231
2		Тротуар и отмостка - асфальтобетонное покрытие	246	БР 100.20.8	230
3		Уширение дорожного покрытия	406	— / / —	— / / —

					2020	08.68.20-ГП					
						Капитальный ремонт дворовой территории многоквартирного жилого дома по адресу: Кемеровский муниципальный округ, п. Звездный, ул. Школьная, д. 8					
Изм.	Кол.уч	Лист	№ док.	Подп.	Дата	Кемеровский муниципальный округ, п. Звездный, ул. Школьная, д. 8			Стадия	Лист	Листов
Выполнил	Сирникова								Р	2	
Проверил	Чирухина					План благоустройства дворовой территории.			МУП "УКС"		

Согласовано

Гл. спец.

Взам. инв. N

Подл. и дата

Инв. N подл.

