



**Муниципальное унитарное предприятие  
«УПРАВЛЕНИЕ КАПИТАЛЬНОГО СТРОИТЕЛЬСТВА КЕМЕРОВСКОГО МУНИЦИПАЛЬНОГО ОКРУГА»  
(МУП «УКС»)**

---

ИНН 4205230806 КПП 425001001

Юр. адрес: 650510, РФ, Кемеровская область-Кузбасс, Кемеровский муниципальный округ, п. Новостройка, ул. Центральная, д. 9 пом. 4

Почтовый адрес: 650051, РФ, Кемеровская область-Кузбасс, г. Кемерово, ул. Пчелобаза, д. 2

Тел/факс 44-10-40

Капитальный ремонт (благоустройство) общественной территории д. Березовая «Парк славы»,  
по адресу: Кемеровский муниципальный округ, д. Березовая, ул. Центральная

Рабочая документация

Шифр: 15.11.21 –ГП

Кемерово 2021 г.



Муниципальное унитарное предприятие  
«УПРАВЛЕНИЕ КАПИТАЛЬНОГО СТРОИТЕЛЬСТВА КЕМЕРОВСКОГО МУНИЦИПАЛЬНОГО ОКРУГА»  
(МУП «УКС»)

ИНН 4205230806 КПП 425001001

Юр. адрес: 650510, РФ, Кемеровская область-Кузбасс, Кемеровский муниципальный округ, п. Новостройка, ул. Центральная, д. 9 пом. 4

Почтовый адрес: 650051, РФ, Кемеровская область-Кузбасс, г. Кемерово, ул. Пчелобаза, д. 2

Тел/факс 44-10-40

Капитальный ремонт (благоустройство) общественной территории д. Березовая «Парк славы»,  
по адресу: Кемеровский муниципальный округ, д. Березовая, ул. Центральная

Рабочая документация

Шифр: 15.11.21 –ГП

Директор МУП «УКС»

Главный инженер проекта




В.В. Кинзаков


О.А. Скоредин

Кемерово 2021 г.

План до капитального ремонта

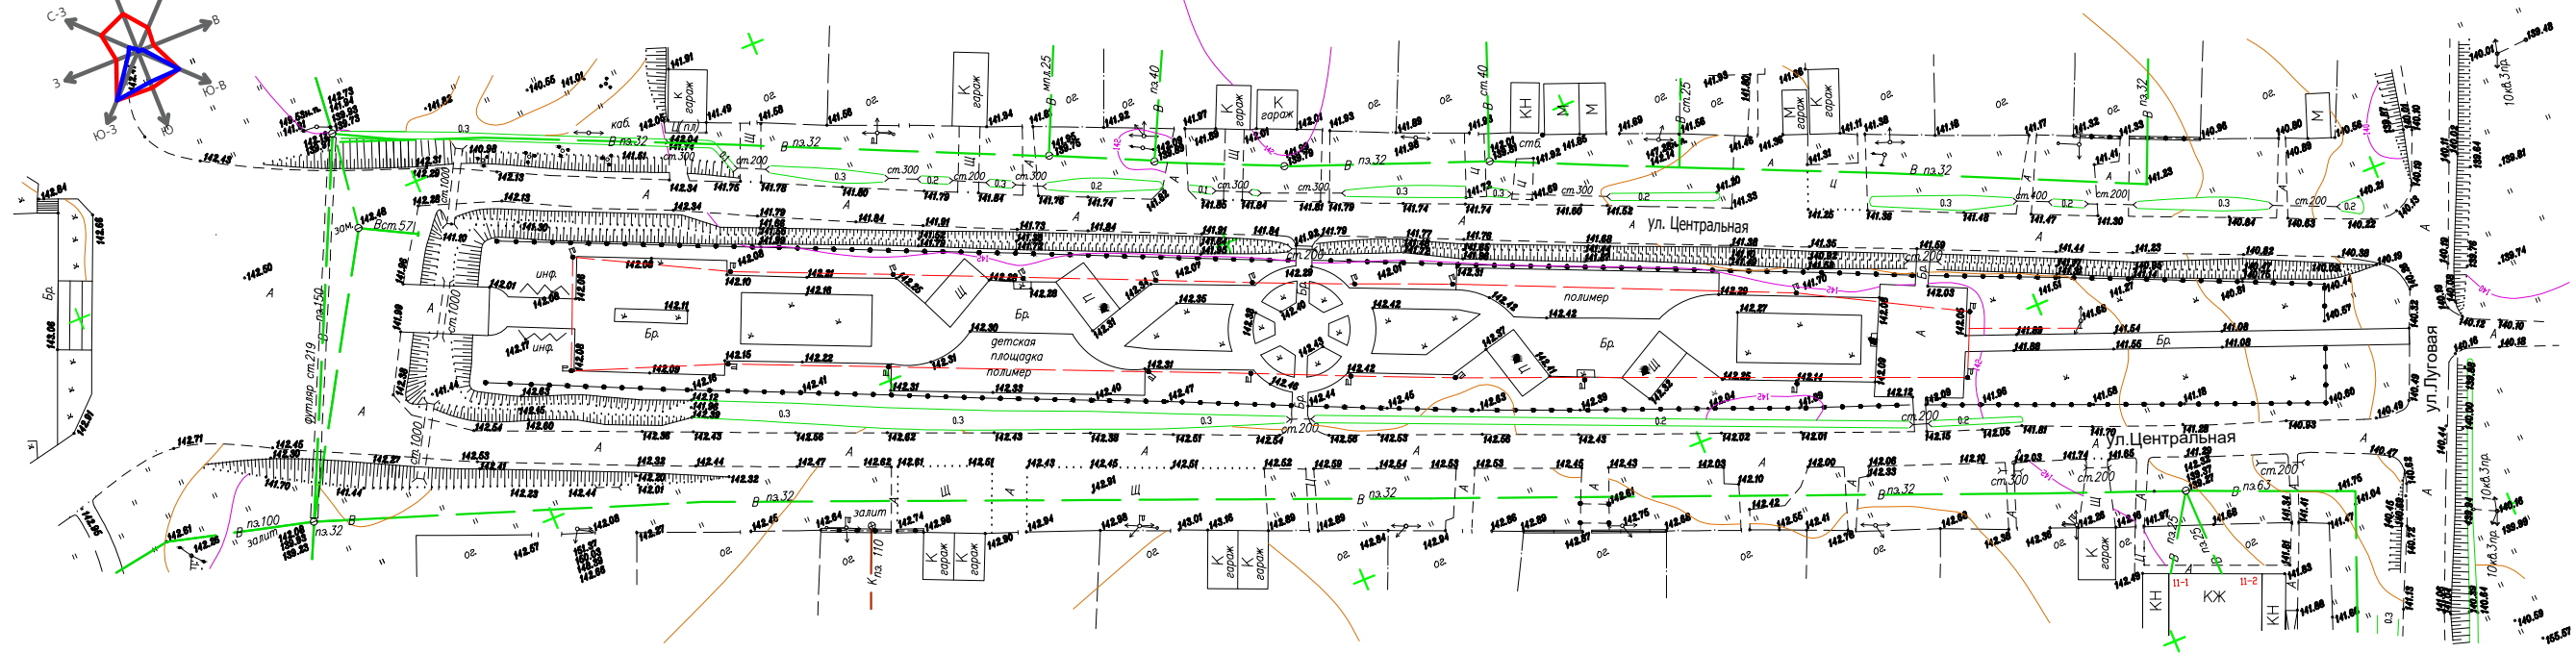

Ситуационная схема

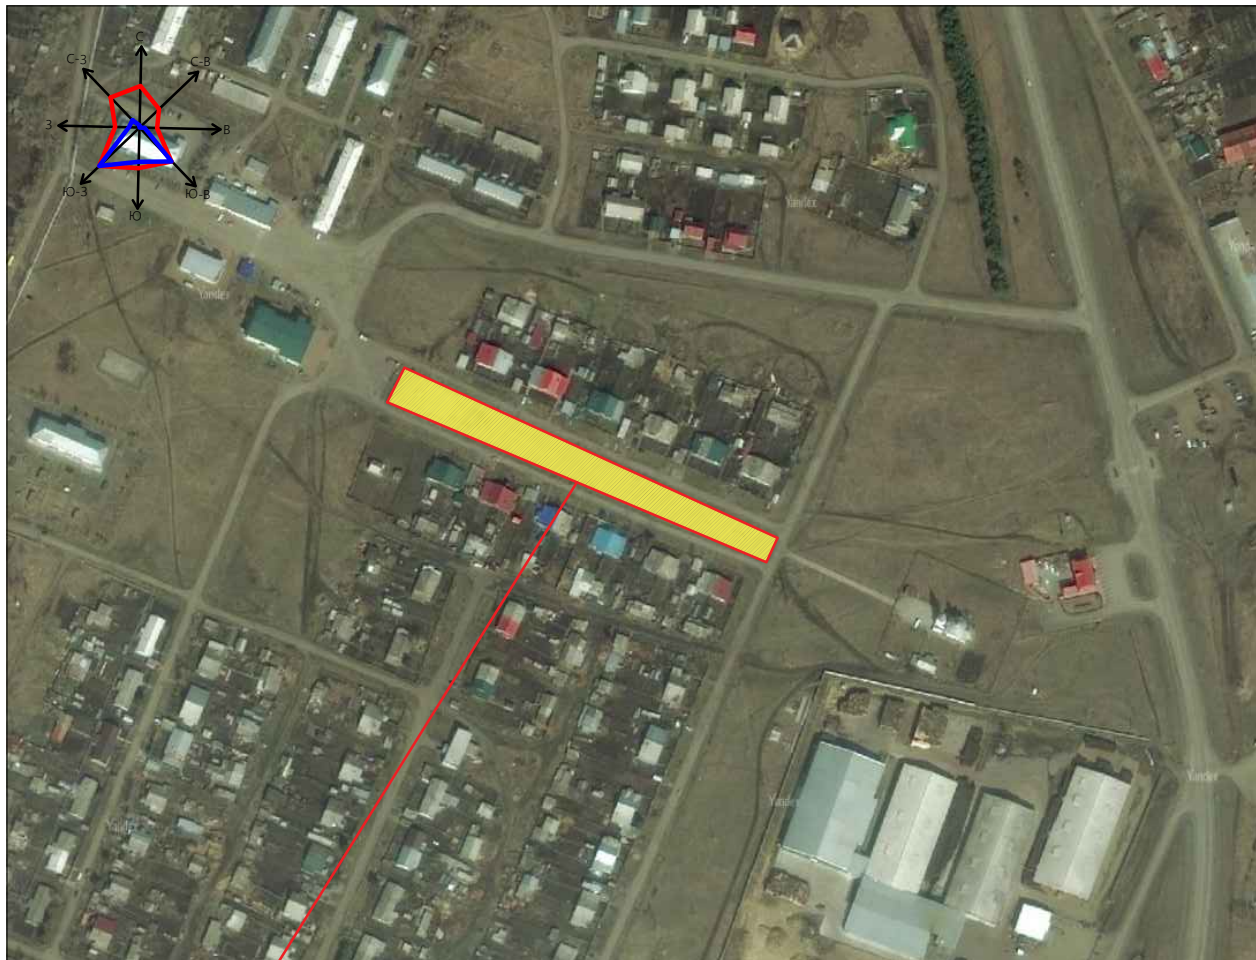

Место расположения объекта капитального ремонта


Ведомость рабочих чертежей основного комплекта

Лист	Наименование	Примечание
1	Общие данные, ситуационный план, план до капитального ремонта	
2	План демонтажных работ	
3	Разбивочный план проездов, тротуаров, площадок, ТЭП, ведомость проездов, тротуаров, площадок	
4	План благоустройства, ведомость элементов озеленения, ведомость МАФ и персональных изделий	
5	План инженерных сетей	
6-7	Конструкции дорожных покрытий	
8-9	МАФы общий вид	

						15.11.21-ГП			
						Капитальный ремонт (благоустройство) общественной территории д. Береговая "Парк славы" по адресу: Кемеровский муниципальный округ, д. Береговая, ул. Центральная			
Изм.	Кол. Уч.	Лист	Подок	Подп.	Дата	Кемеровский муниципальный округ д. Береговая, ул. Центральная	Стадия	Лист	Листов
Разраб.	Проверил	Сиринова	Перевизник				Р	1	8
						План до капитального ремонта, ситуационная схема, ведомость рабочих чертежей основного комплекта	МУП "УКС"		



### План демонтажных работ

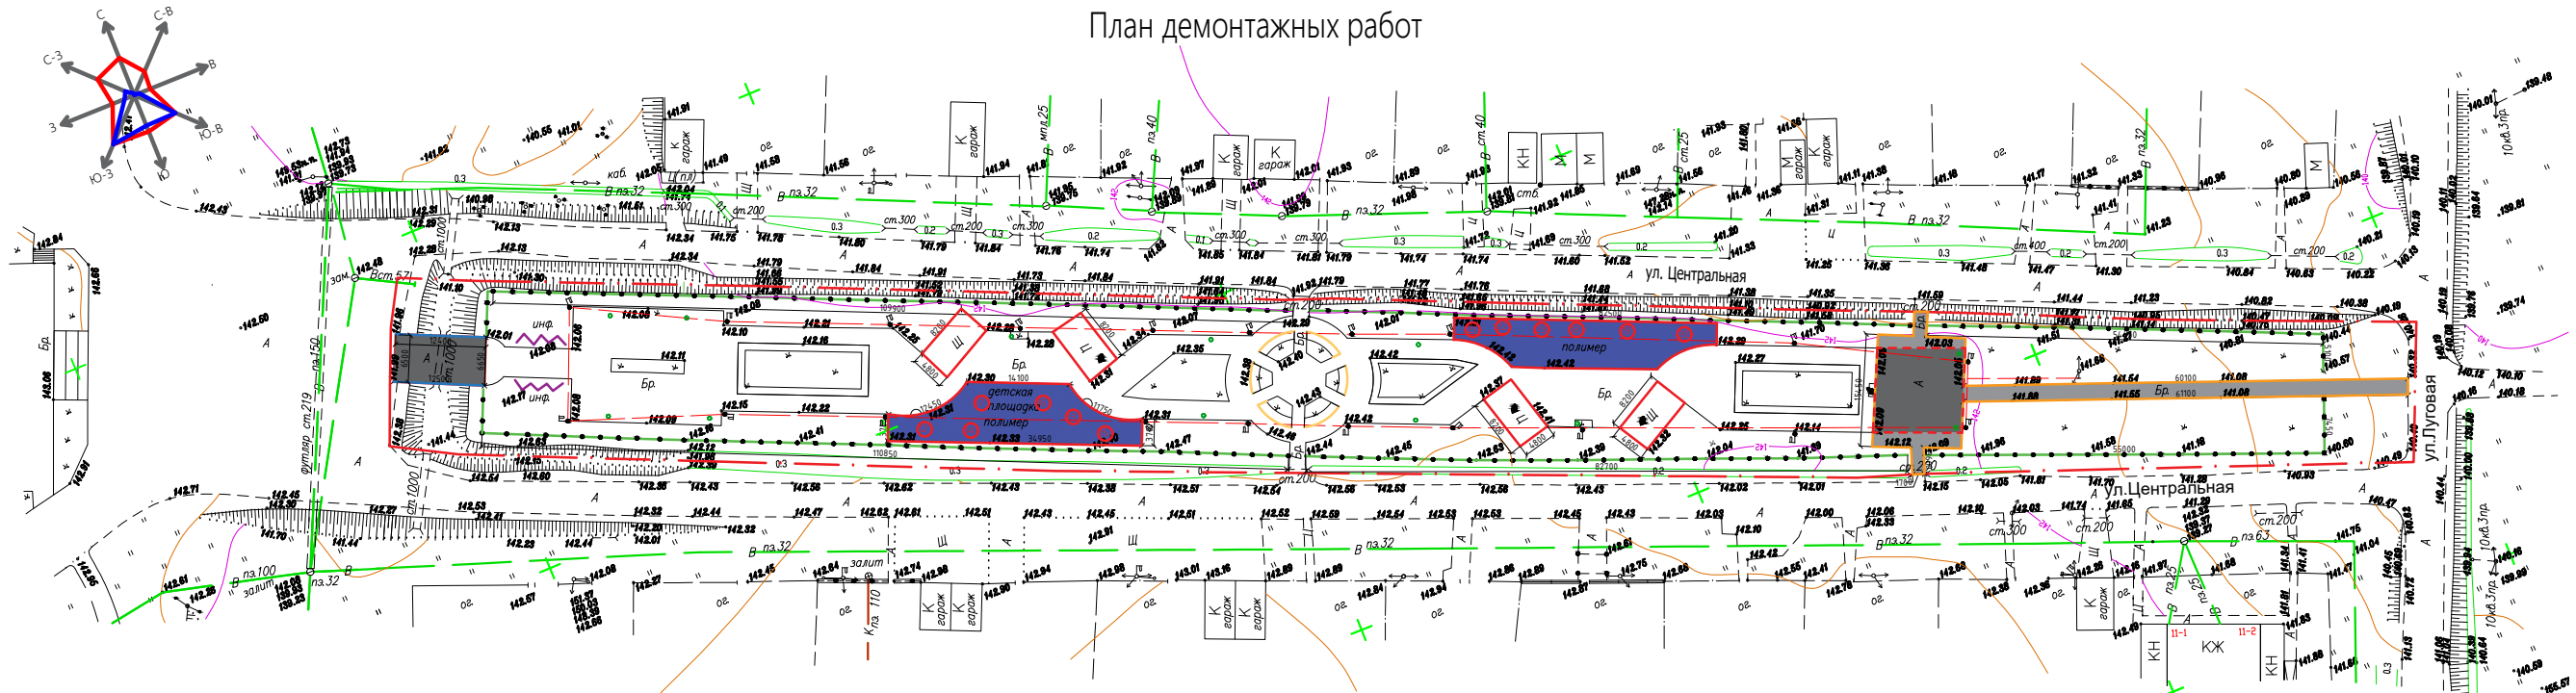

### Ведомость объемов демонтажных работ

№ п/п	Наименование работ	Ед. изм.	Кол-во
1	Ограждение	п.м.	521,55
2	Асфальтобетонное покрытие с основанием	м <sup>2</sup>	191,20
3	Асфальтобетонное покрытие с сохранением основания	м <sup>2</sup>	219,80
4	Резиновое покрытие с сохраненным основанием	м <sup>2</sup>	410,94
5	Бетонное покрытие с сохраненным основанием	м <sup>2</sup>	155,00
6	Бордюрный камень БР 100.20.8	п.м.	191,31
7	Бордюрный камень БР 100.30.15	п.м.	23,89
8	Информационный стенд 1500x1500	шт.	12
9	Снятие мраморной крошки с газона	м <sup>2</sup>	150
10	Урна	шт.	12

### Условные обозначения


- - - - Граница благоустройства
- Бетонное покрытие(с сохранением основания)
- Резиновое покрытие(с сохранением основания)
- Асфальтобетонное покрытие(с основанием)
- Асфальтобетонное покрытие(с сохранением основания)
- Мраморная крошка
- Бордюрный камень БР 100.30.15
- Бордюрный камень БР 100.20.8
- Информационные стенды(сущ.)
- Урна

### Ведомость малых архитектурных форм и персональных изделий(демонтаж)

№ на плане	Наименование	Обозначение на плане	Количество, шт	Примечание
1	Газонное ограждение	<span style="border-bottom: 2px dashed blue; width: 20px; display: inline-block;"></span>	521,55 м.п.	
2	Информационные стенды	<span style="border-bottom: 2px dashed purple; width: 20px; display: inline-block;"></span>	12	
3	ДИО 1.151 Качели спасатель	<span style="border: 1px solid red; border-radius: 50%; padding: 2px;">12</span>	2	
4	ДИО 3.14 Качалка-балансир Танчики	<span style="border: 1px solid red; border-radius: 50%; padding: 2px;">13</span>	1	
5	ДИО 4.46 Качалка на пружине Пулемёт	<span style="border: 1px solid red; border-radius: 50%; padding: 2px;">14</span>	1	
6	МФ 3.51 Песочный дворик Штаб	<span style="border: 1px solid red; border-radius: 50%; padding: 2px;">15</span>	1	
7	МФ 4.30 Самолет И-16	<span style="border: 1px solid red; border-radius: 50%; padding: 2px;">16</span>	1	
8	ДИО 2.08 Карусель со сплошным сиденьем	<span style="border: 1px solid red; border-radius: 50%; padding: 2px;">17</span>	1	
9	СО 7.29 Atrix-Gym 29	<span style="border: 1px solid red; border-radius: 50%; padding: 2px;">18</span>	1	
10	СО 7.27 Брусья квадрат Atrix-Gym	<span style="border: 1px solid red; border-radius: 50%; padding: 2px;">19</span>	1	
11	СО 7.30 Упор для отжиманий двойной Atrix-Gym 30	<span style="border: 1px solid red; border-radius: 50%; padding: 2px;">20</span>	1	
12	СО 6.01 Спортивный тренажёр	<span style="border: 1px solid red; border-radius: 50%; padding: 2px;">21</span>	1	
13	СО 6.11 Спортивный тренажёр	<span style="border: 1px solid red; border-radius: 50%; padding: 2px;">22</span>	1	
14	СО 6.38 Спортивный тренажёр	<span style="border: 1px solid red; border-radius: 50%; padding: 2px;">23</span>	1	

15.11.21-ГП							
Капитальный ремонт (благоустройство) общественной территории д. Береговая "Парк славы" по адресу: Кемеровский муниципальный округ, д. Береговая, ул. Центральная							
Изм.	Кол. уч.	Лист	Подок	Подп.	Дата		
Разраб.		Сиринова					
Проверил		Перевизник					
Кемеровский муниципальный округ д. Береговая, ул. Центральная					Стадия	Лист	Листов
					р	2	
План демонтажных работ, ведомость объемов демонтажных работ, условные обозначения					МУП "УКС"		

## Разбивочный план

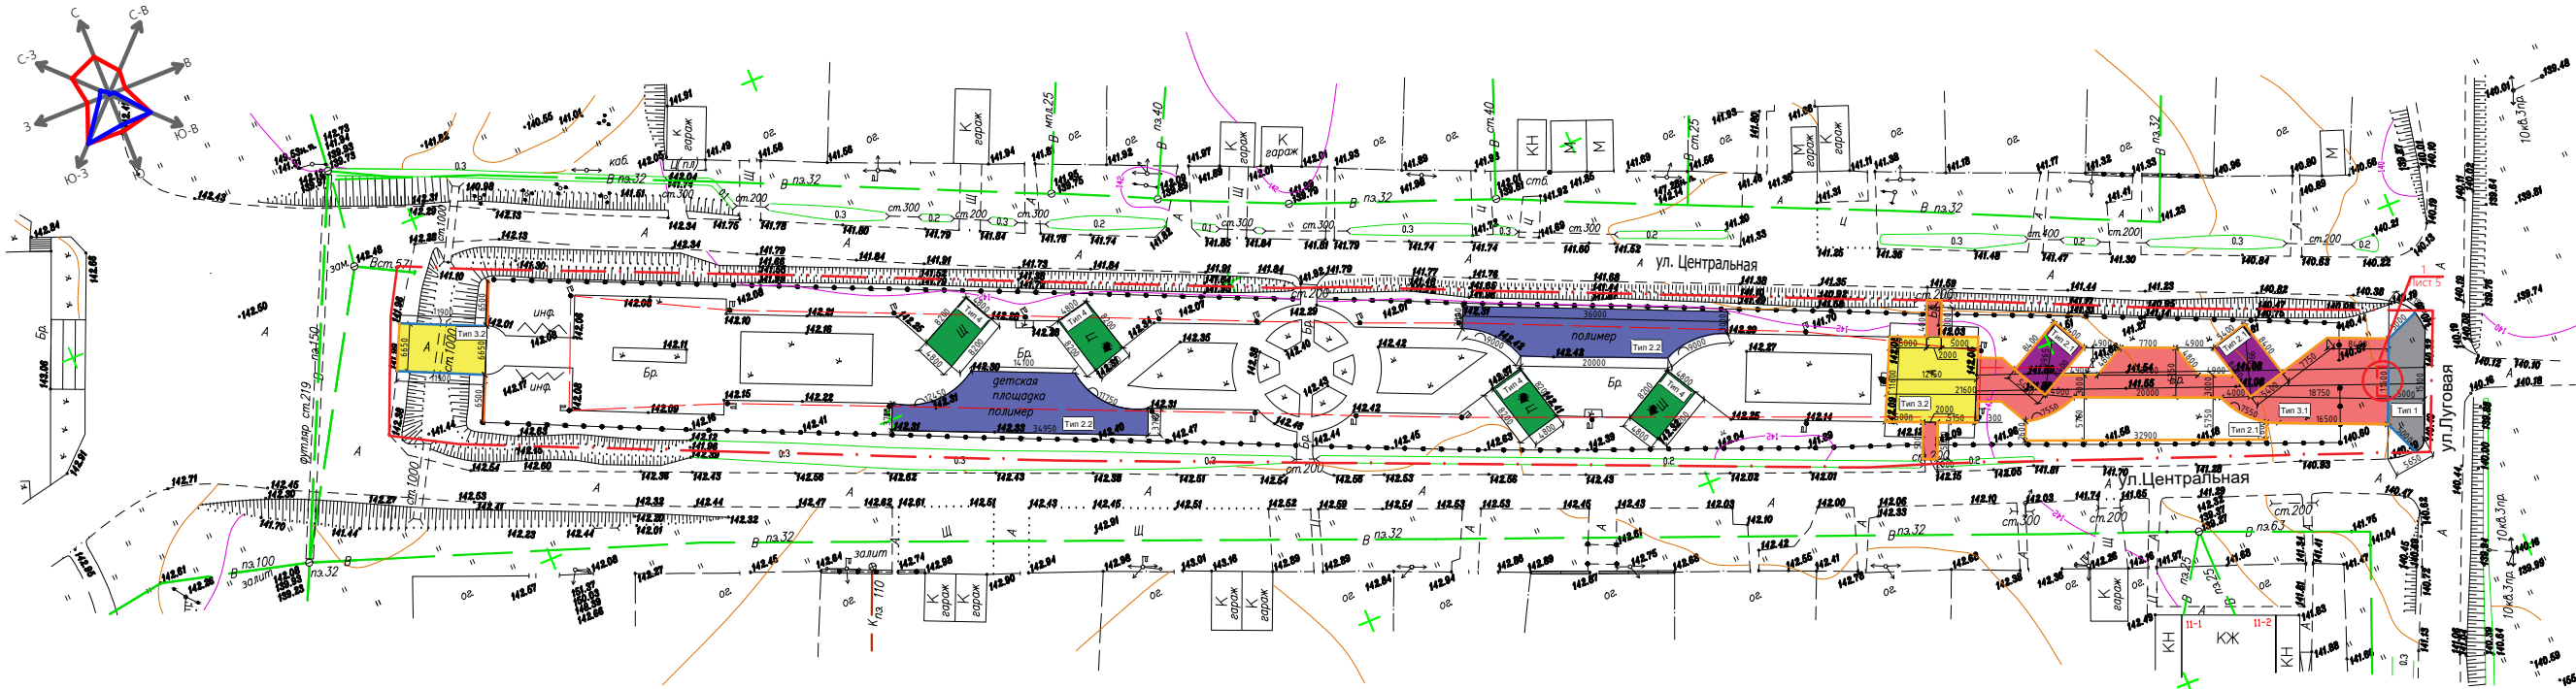

Ведомость проездов, тротуаров и площадок

Технико-экономические показатели


Поз.	Наименование	Тип	Ед. изм.	Количество	Условные обозначения
1	Асфальтобетонное покрытие	1	кв.м	78,5	
2	Бесшовное резиновое покрытие	2.1	кв.м	254,10	
3	Бесшовное резиновое покрытие на сущ. основании	2.2	кв.м	410,94	
4	Брусчатка 200 x100x60 (терракот)	3.1	кв.м	378,27	
5	Брусчатка 200 x100x60 (терракот) на сущ. основании	3.2	кв.м	219,80	
6	Бесшовное резиновое покрытие на бетонном основании	4	кв.м	155,00	
7	Бордюрный камень БР 100.20.8		п.м	266,55	
8	Бордюрный камень БР 100.30.15		п.м	45,40	

№ п.п.	Наименование	Единицы измерения	Количество
1	Площадь участка в границах благоустройства, в т.ч.	м <sup>2</sup>	6396,85
	а) площадь покрытия	м <sup>2</sup>	2983,79
	площадь покрытия ( существующая)	м <sup>2</sup>	1496,61
	площадь покрытия ( новая)	м <sup>2</sup>	1487,18
	в) площадь озеленения	м <sup>2</sup>	3413,06

Примечания:  
1. Смотреть совместно с листом 5

15.11.21-ГП					
Капитальный ремонт (благоустройство) общественной территории д. Береговая "Парк славы" по адресу: Кемеровский муниципальный округ, д. Береговая, ул. Центральная					
Изм.	Кол. уч.	Лист	Подок	Подп.	Дата
Разраб.		Сиринова			
Проверил		Перевизник			
				Кемеровский муниципальный округ д. Береговая, ул. Центральная	Стадия
					Лист
					Листов
				Разбивочный план, ведомость проездов, тротуаров и площадок, ТЭП	р
					3
					МУП "УКС"

## План благоустройства

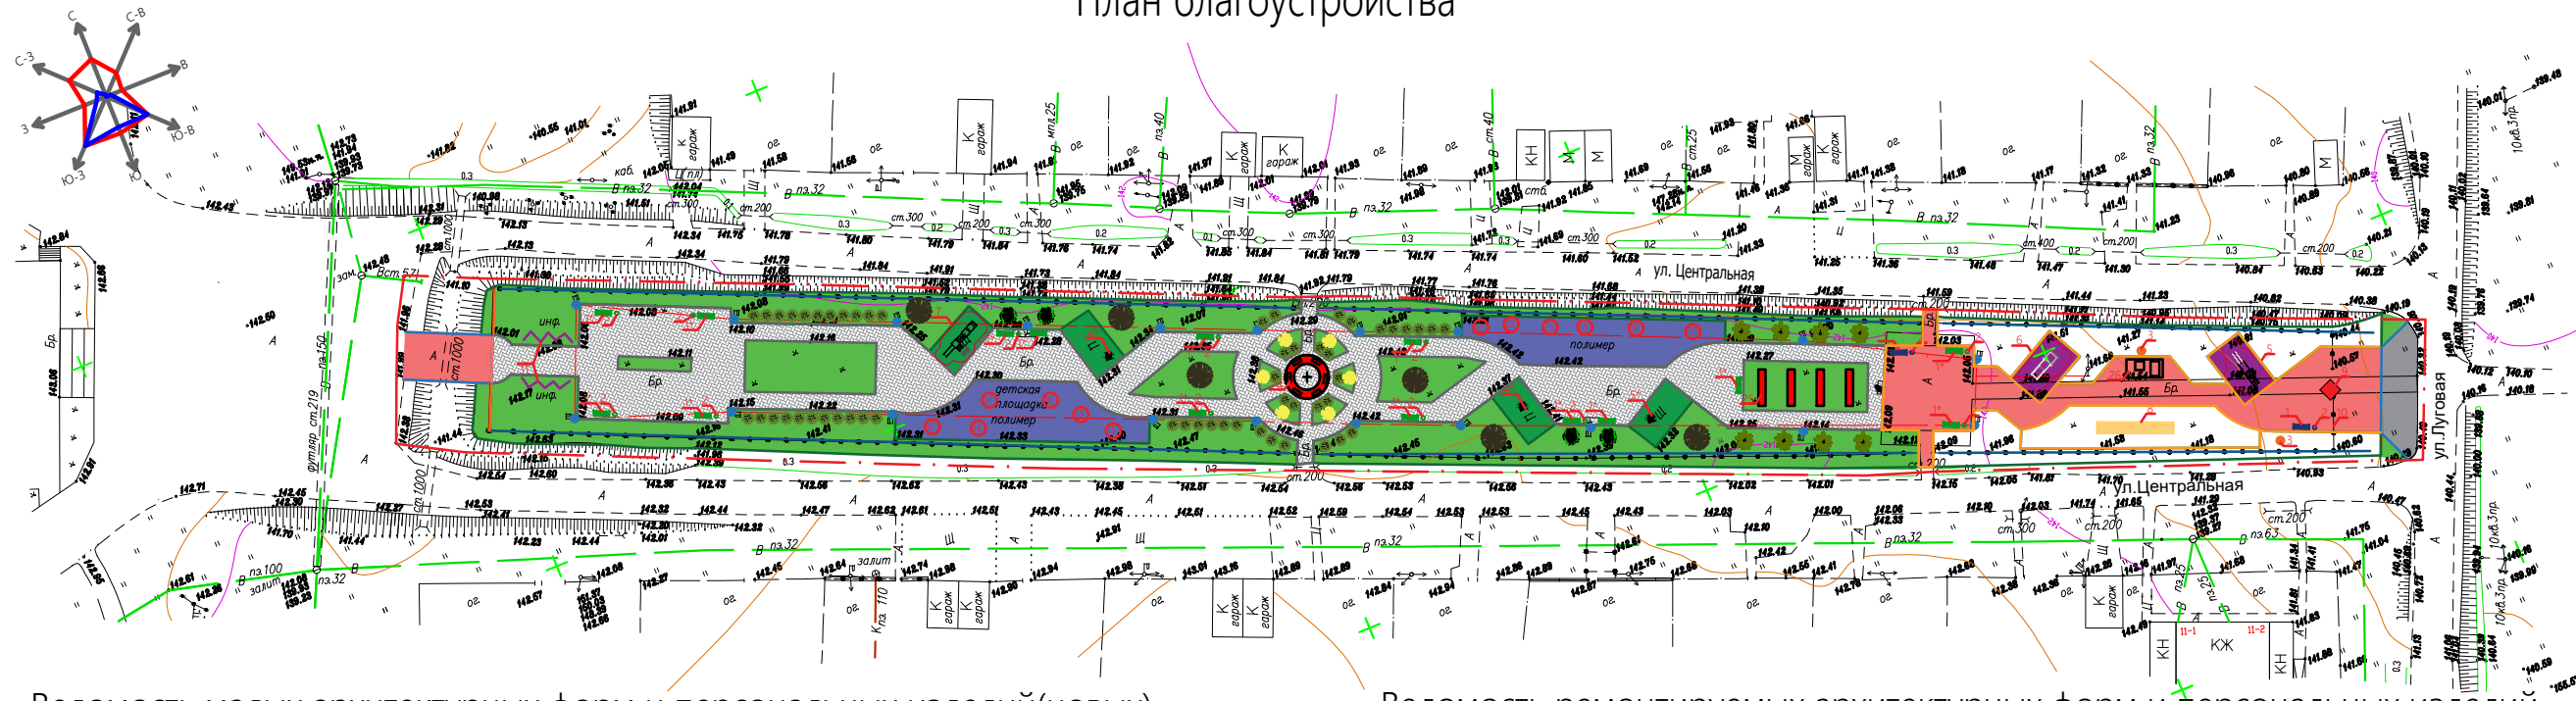

Ведомость малых архитектурных форм и персональных изделий(новых)

№ на плане	Наименование	Обозначение на плане	Количество, шт	Примечание
1	Скамья		2	
2	Урна		14	
3	Светильник уличный Street 25		2	
4	Газонное ограждение		250	
5	Игровой комплекс Д-22 "День Победы"		1	
6	Песочница ПЕ-62 "День Победы"		1	
7	Игровой комплекс Д-21 "День Победы"		1	
8	Пергола с лавочками и качелями		1	
9	Арт объект с подсветкой		1	
10	Ограждение "Парк Славы"		1	
11	Информационные стенды		2	
12	ДИО 1.151 Качели спасатель		2	
13	ДИО 3.14 Качалка-балансир Танчики		1	
14	ДИО 4.46 Качалка на пружине Пулемёт		1	
15	МФ 3.51 Песочный дворик Штаб		1	
16	МФ 4.30 Самолет И-16		1	
17	ДИО 2.08 Карусель со сплошным сиденьем		1	
18	СО 7.29 Atrix-Gym 29		1	
19	СО 7.27 Брусья квадрат Atrix-Gym		1	
20	СО 7.30 Упор для отжиманий двойной Atrix-Gym 30		1	
21	СО 6.01 Спортивный тренажёр		1	
22	СО 6.11 Спортивный тренажёр		1	
23	СО 6.38 Спортивный тренажёр		1	
24	Теневой навес тип 1	24	1	
25	Арка	25	1	
26	Теневой навес тип 2	26	1	

Ведомость ремонтируемых архитектурных форм и персональных изделий

№ п.п.	Наименование	Обозначение на плане	Количество, шт	Количество, м <sup>2</sup>	Примечание
1*	Диван парковый ДП1		15	33,75	Зачистка поверхностей, грунтовка, окраска.
2*	Светильник уличный Street 25		20	12,5	
3*	Конструкции под информационные стенды		2	4,6	
4*	Бронетранспортер БМП-1		2	79,67	
5*	Гауница М-30		1	13,26	

Ведомость элементов озеленения

№ п.п.	Наименование	Обознач. на плане	Возраст, лет	Ед. изм.	Количество	Примечание
1	Газон луговой		-	кв.м	2688,8	
2	Гортензии			шт.	6	
3	Сосна обыкновенная			шт.	6	
4	Ель голубая			шт.	6	
5	Рябина обыкновенная			шт.	6	
6	Рябина формированная			шт.	6	

Примечания:

- Смотреть совместно с листом 8
- Позиции с 12-23 допускается произвести ремонт оборудования организацией производившей ранее установку

15.11.21-ГП							
Капитальный ремонт (благоустройство) общественной территории д. Береговая "Парк славы" по адресу: Кемеровский муниципальный округ, д. Береговая, ул. Центральная							
Изм.	Кол. уч.	Лист	Подок	Подп.	Дата		
Разраб.	Сиринова						
Проверил	Перевизник						
Кемеровский муниципальный округ д. Береговая, ул. Центральная					Стадия	Лист	Листов
					Р	4	
План благоустройства, ведомость элементов озеленения, ведомость МАФов и персональных изделий					МУП "УКС"		



# План инженерных сетей



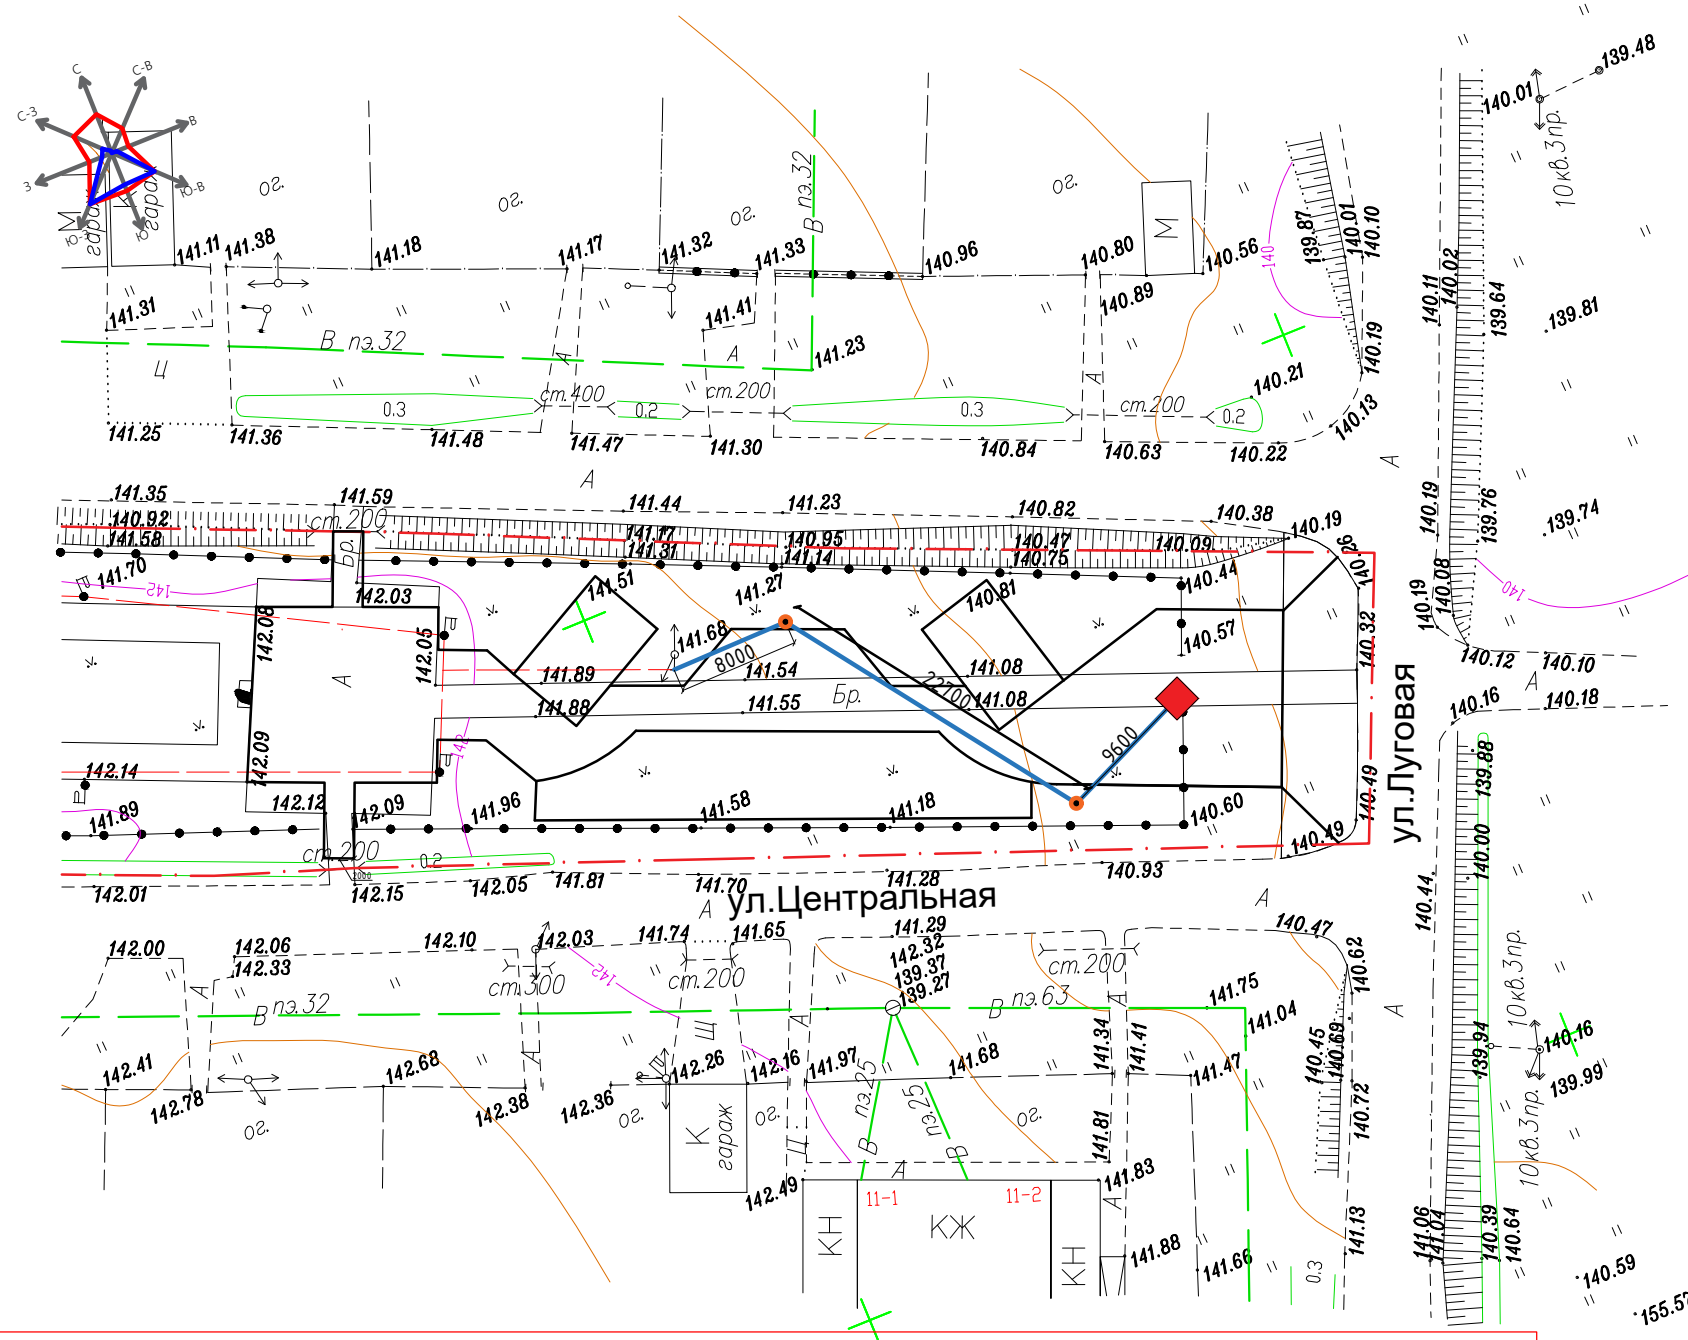


Схема траншеи для прокладки кабеля

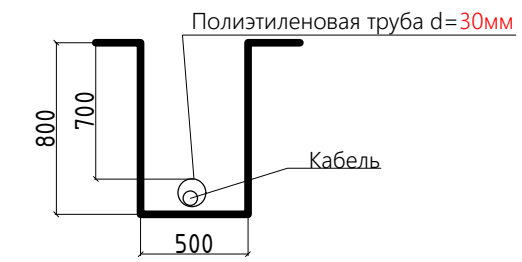

Бетонирование фундамента под опору освещения

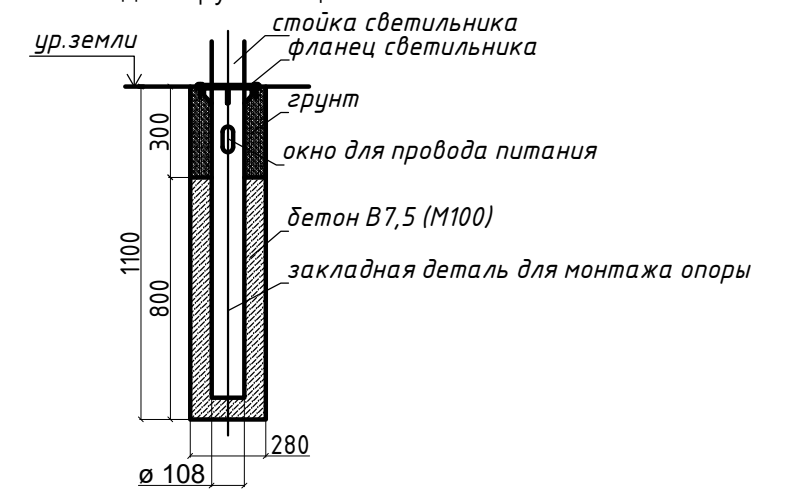

Условные обозначения


- Арт объект с подсветкой
- Новые уличные светильники



СВЕТОДИОДНЫЙ ПРОЖЕКТОР НА КРОНШТЕЙНЕ FERON SFL90-20 55075 - 12шт

Примечания:


1. Кабель марки ВВГНГ 3х2,5, длина 95,6 м.
2. Труба ПНД диам. 30мм-80м
3. Кабель в гофре (для наружных работ) 20мм-15,6м

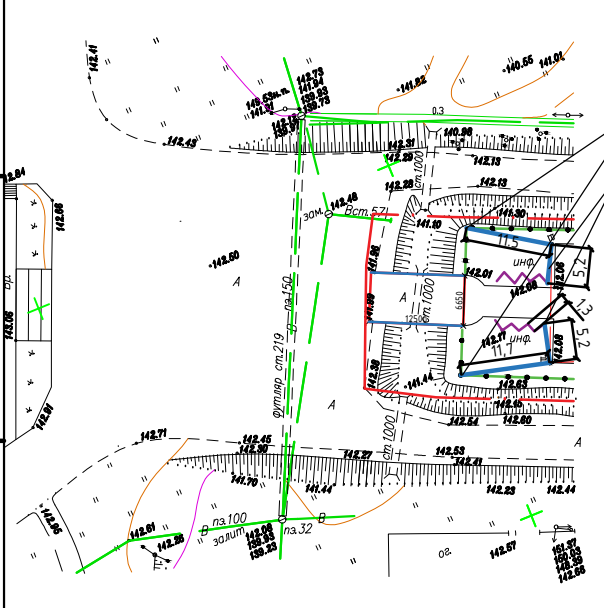

подъем по стойке ограждения к неоновой подсветке

подъем по стойке конструкции стенда к прожекторам (h=2м)


подсветка по контуру гибким светодиодным неонм цвет белый l-18м (общий метраж на 2 ограждения)

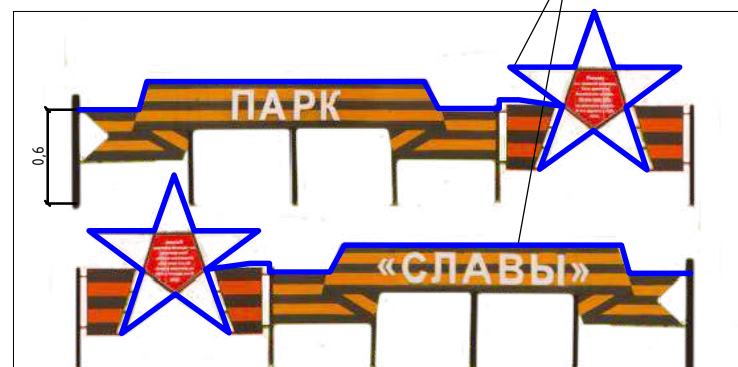

					15.11.21-ГП				
					Капитальный ремонт (благоустройство) общественной территории д. Береговая "Парк славы" по адресу: Кемеровский муниципальный округ, д. Береговая, ул. Центральная				
Изм.	Кол. уч.	Лист	Подок	Подп.	Дата	Кемеровский муниципальный округ д. Береговая, ул. Центральная	Стадия	Лист	Листов
Разраб.	Сирниова						Р	5	
Проверил	Перевизник					План инженерный сетей, схема траншеи для прокладки кабеля, условные обозначения	МУП "УКС"		


Инв. № подл.	Подпись и дата
Взам. инв. №	Инв. № дубл.
Подп. и дата	Подп. и дата

Примыкание тротуарной плитки к  
дорожному покрытию (проезд, парковка)

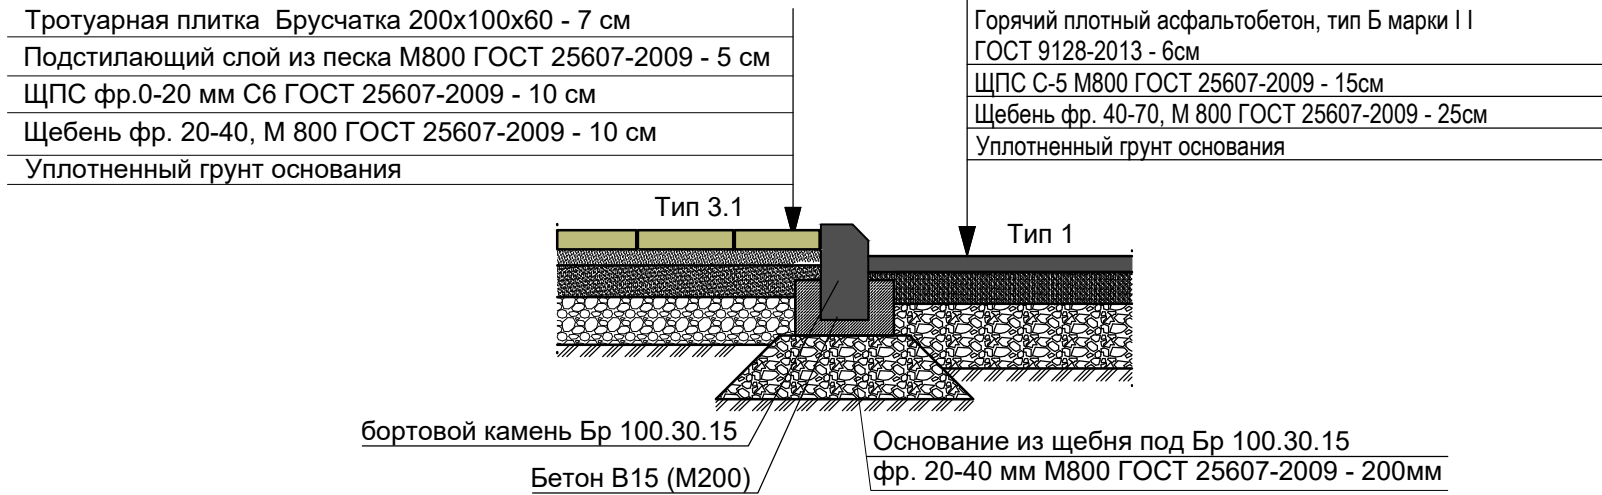

1  
Л3

Фрагмент выполнения пандуса для  
маломобильных групп населения

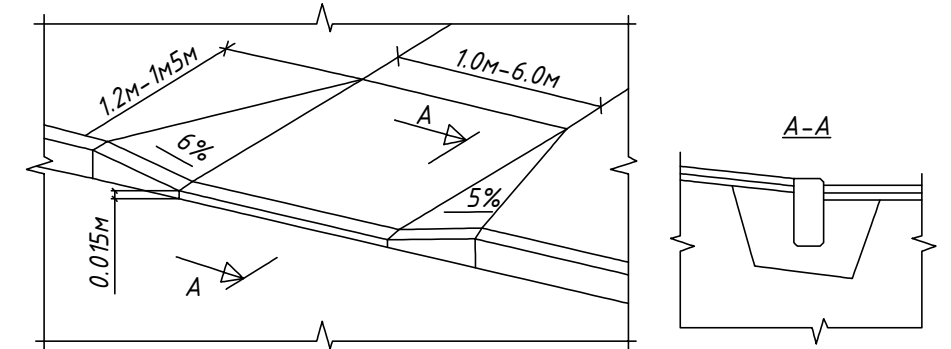

Деталь ремонта резинового покрытия


Новое резиновое покрытие

- Однослойное бесшовное резиновое покрытие - 2см
- Горячий плотный асфальтобетон, тип Г марки II  
ГОСТ 9128-2013 - 5 см
- ~~ЩПС фр.0-20 мм С6 ГОСТ 25607-2009 - 5 см~~
- ЩПС фр.0-20 мм С6 ГОСТ 25607-2009 - 10 см(сущ.)
- Щебень фр. 20-40, М 800 ГОСТ 8267-93 - 15 см(сущ.)
- Уплотненный грунт основания

по сущ. основанию

- Однослойное бесшовное резиновое покрытие - 2см
- Горячий плотный асфальтобетон, тип Г марки II  
ГОСТ 9128-2013 - 5 см
- ЩПС фр.0-20 мм С6 ГОСТ 25607-2009 - 5 см
- Существующее щебеночное основание


Примыкание резинового покрытия  
к тротуарной плитке

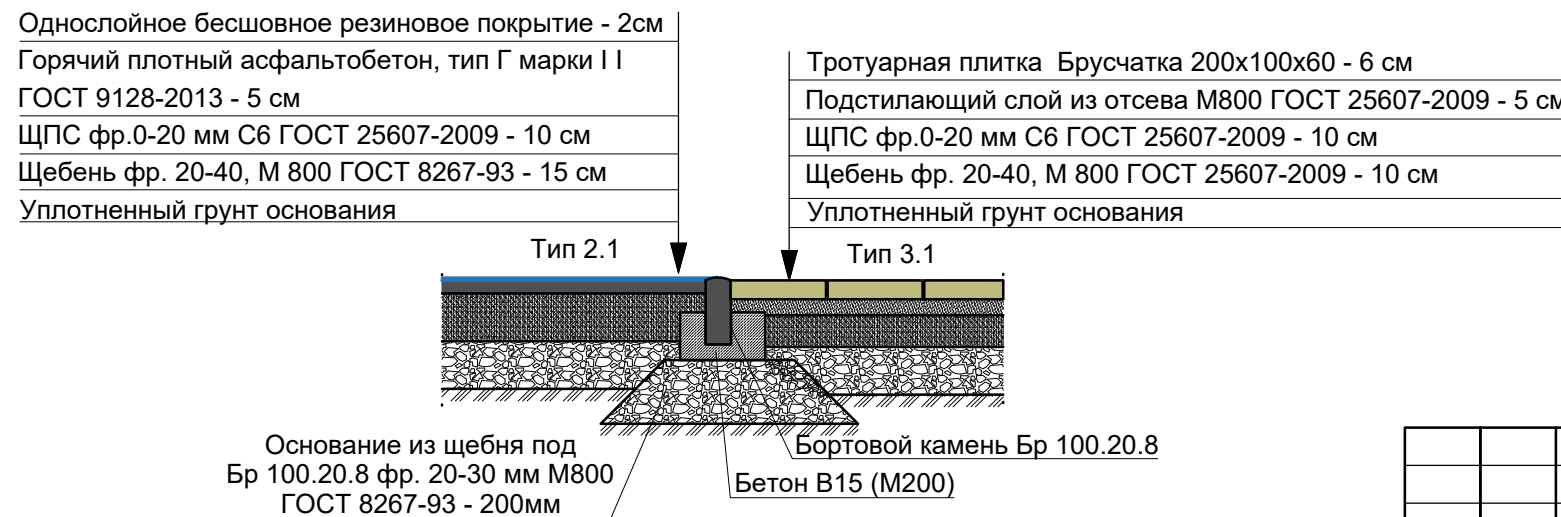

Тип 2.1 Тип 2.2

Тип 2.2

Уровень демонтажа существующего  
резинового покрытия с разборкой  
щебеночного основания 10см

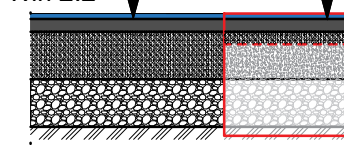


						15.11.21-ГП			
						Капитальный ремонт (благоустройство) общественной территории д. Береговая "Парк славы" по адресу: Кемеровский муниципальный округ, д. Береговая, ул. Центральная			
Изм.	Кол. уч.	Лист	Подок	Подп.	Дата	Кемеровский муниципальный округ д. Береговая, ул. Центральная	Стадия	Лист	Листов
Разраб.		Сиринова					р	6	
Проверил		Перевизник				Примыкание резинового покрытия к тротуарной плитке, деталь ремонта резинового покрытия	МУП "УКС"		


Инв. № подл.	Взам. инв. №	Инв. № дубл.	Подп. и дата



**Деталь примыкание существующей тротуарной плитки  
к новой тротуарной плитке**

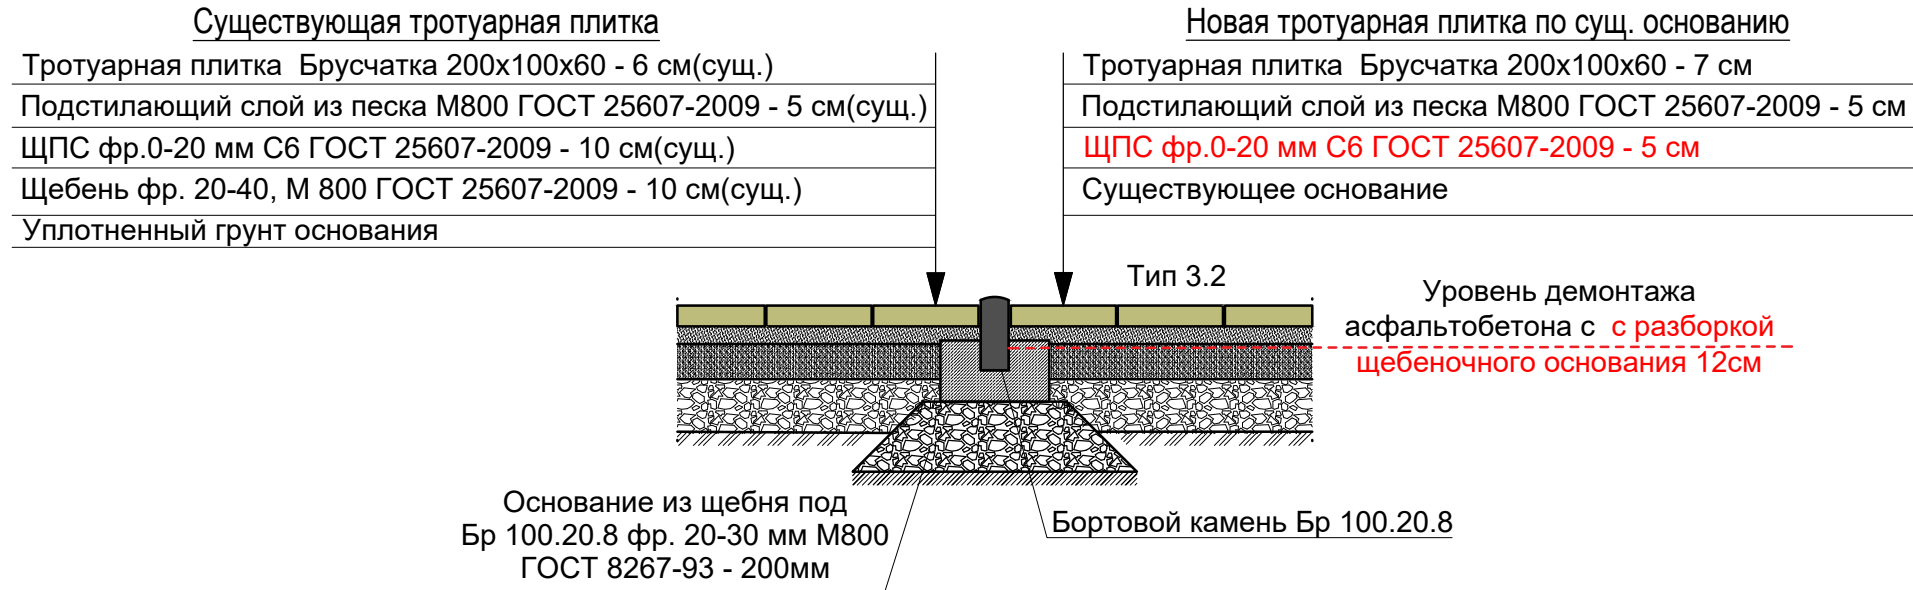

**Примыкание резинового покрытия на бетонном основании к тротуарной плитке**

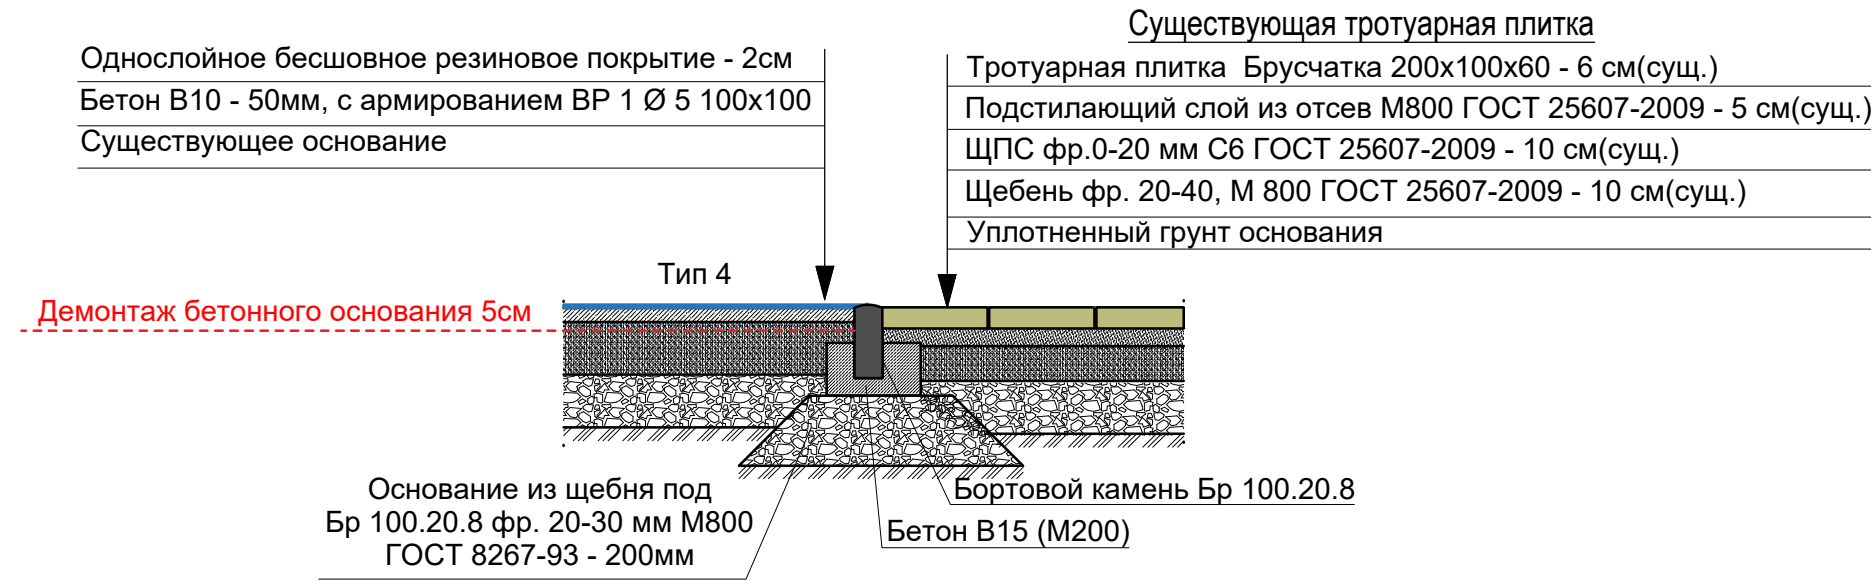

Инв. № подл.	Подпись и дата
Взам. инв. №	Инв. № дубл.
Подпись и дата	Подп. и дата

						15.11.21-ГП			
						Капитальный ремонт (благоустройство) общественной территории д. Береговая "Парк славы" по адресу: Кемеровский муниципальный округ, д. Береговая, ул. Центральная			
Изм.	Кол. уч.	Лист	Подок	Подп.	Дата	Кемеровский муниципальный округ д. Береговая, ул. Центральная	Стадия	Лист	Листов
Разраб.	Проверил	Сиринова	Перевизник				Р	7	
						Примыкание резинового покрытия на бетонное основание к тротуарной плитке	МУП "УКС"		



Игровой комплекс Д-21 "День Победы"



6130x1580x1970

Игровой комплекс Д-22 "День Победы"




5370x2385x2625

Песочница ПЕ-62 "День победы"



4190x1520x1770

Элемент ограждения О-314

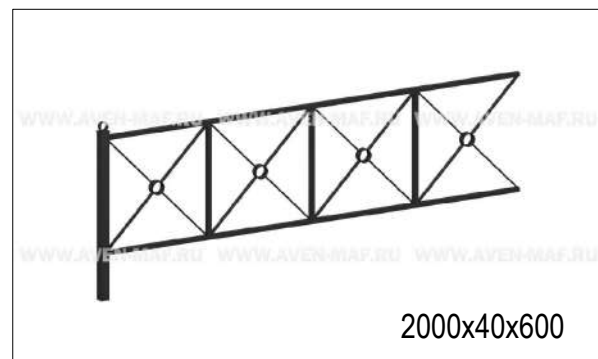

2000x40x600

Светильник уличный "Street 25"




Арт-объект с подсветкой




2000x2000x2000

Ограждение "Парк Славы"

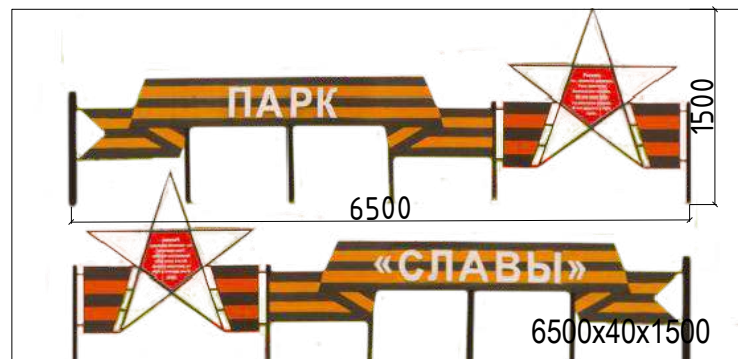

6500x40x1500

Пергола с лавочками и качелями

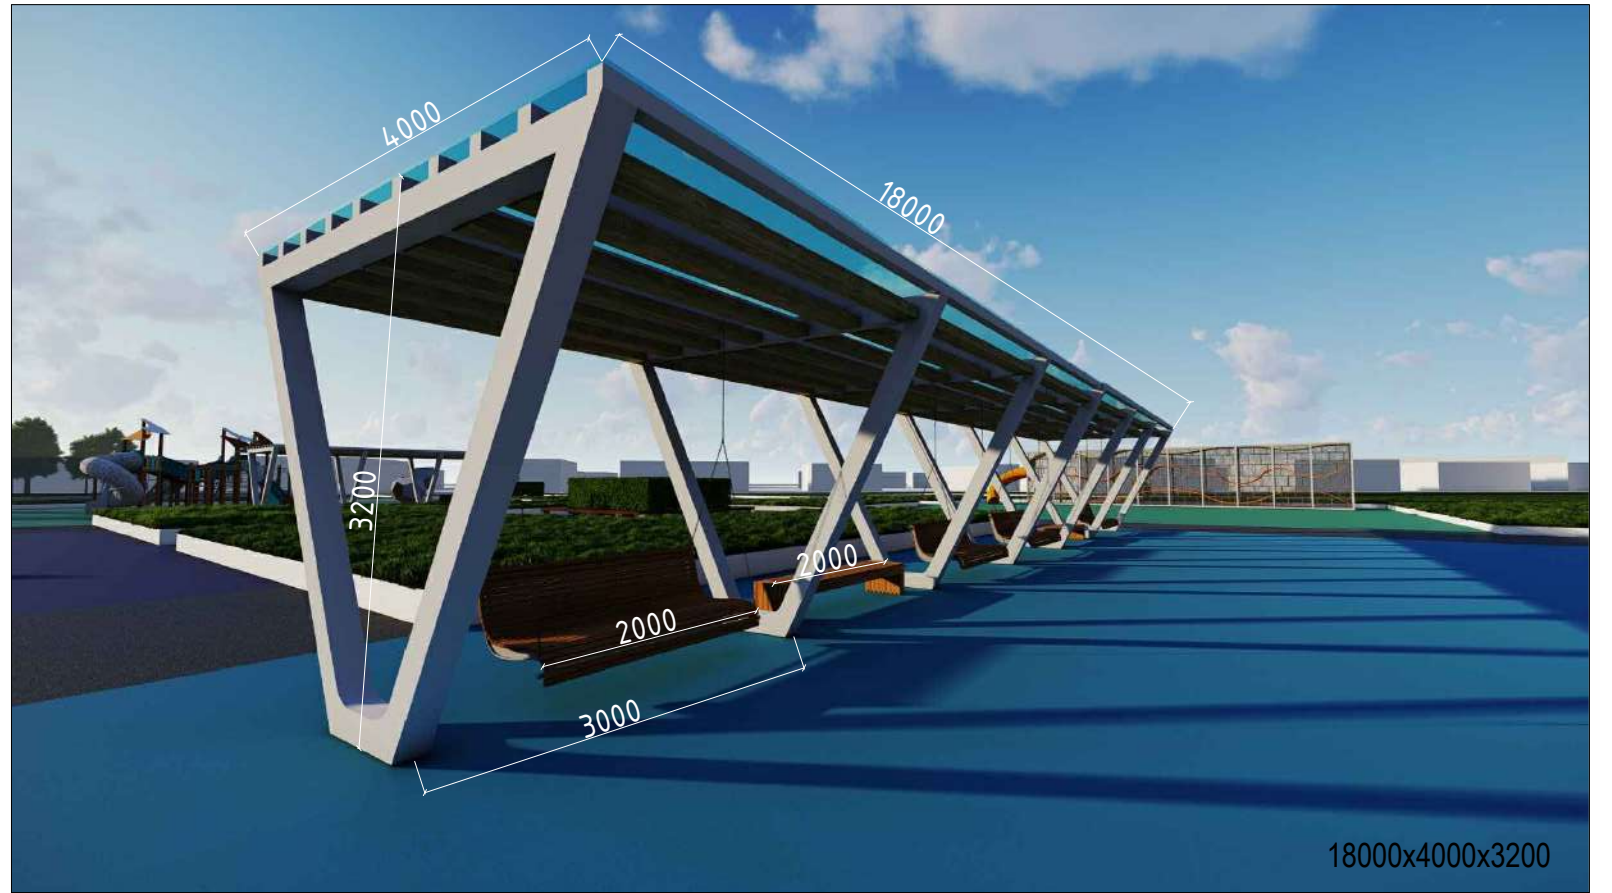

18000x4000x3200

Скамья и урна




Инв. № подл. Подпись и дата. Взам. инв. № Инв. № дубл. Подп. и дата.

Изм.	Кол. уч.	Лист	Подок	Подп.	Дата
Разраб.	Проверил	Сиринова	Перевизник		


15.11.21-ГП					
Капитальный ремонт (благоустройство) общественной территории д. Береговая "Парк славы" по адресу: Кемеровский муниципальный округ, д. Береговая, ул. Центральная					
Кемеровский муниципальный округ д. Береговая, ул. Центральная			Стадия	Лист	Листов
			р	8	
МАФы			МУП "УКС"		



Теневой навес Тип 1

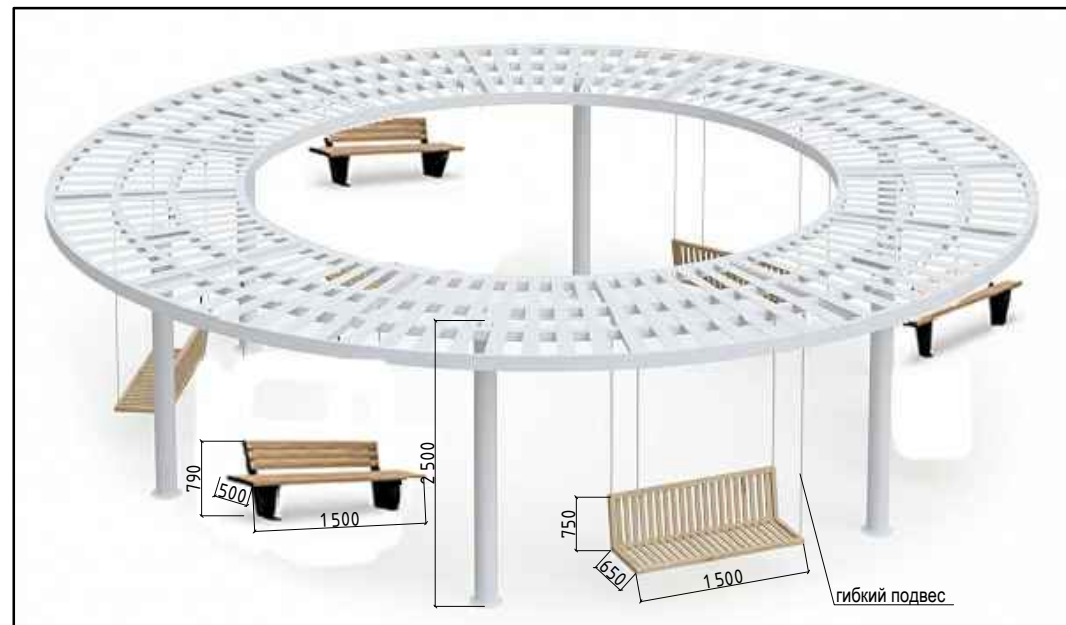

Теневой навес Тип 1. План.

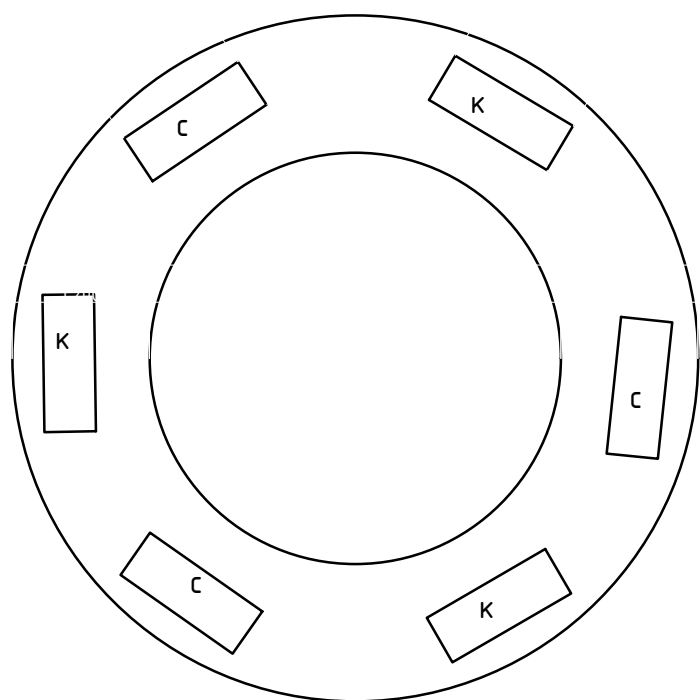

Теневой навес Тип 2




Скамья №1 под теневой навес Тип 2



в: 0,8 м;  
ш: 1,2 м;  
д: 2 м

Скамья №2 под теневой навес Тип 2

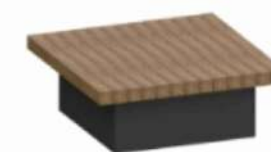

в: 0,45 м;  
ш: 1,2 м;  
д: 1,2 м

Арка (комплект из 4 шт)



Инв. № подл.	Подпись и дата
Взам. инв. №	Инв. № дубл.
Подпись и дата	Подп. и дата

						15.11.21-ГП			
						Капитальный ремонт (благоустройство) общественной территории д. Береговая "Парк славы" по адресу: Кемеровский муниципальный округ, д. Береговая, ул. Центральная			
Изм.	Кол. уч.	Лист	Подок	Подп.	Дата	Кемеровский муниципальный округ д. Береговая, ул. Центральная	Стадия	Лист	Листов
Разраб.		Сиринова					р	9	
Проверил		Перевизник							
						МАФы	МУП "УКС"		