

Детский игровой комплекс ИКС-1.40




КА-1.33 Качалка на пружине "Пчёлка"



Примечание:

1. Допускается изменение внешнего вида малых архитектурных форм по согласованию с Заказчиком и Проектировщиком.

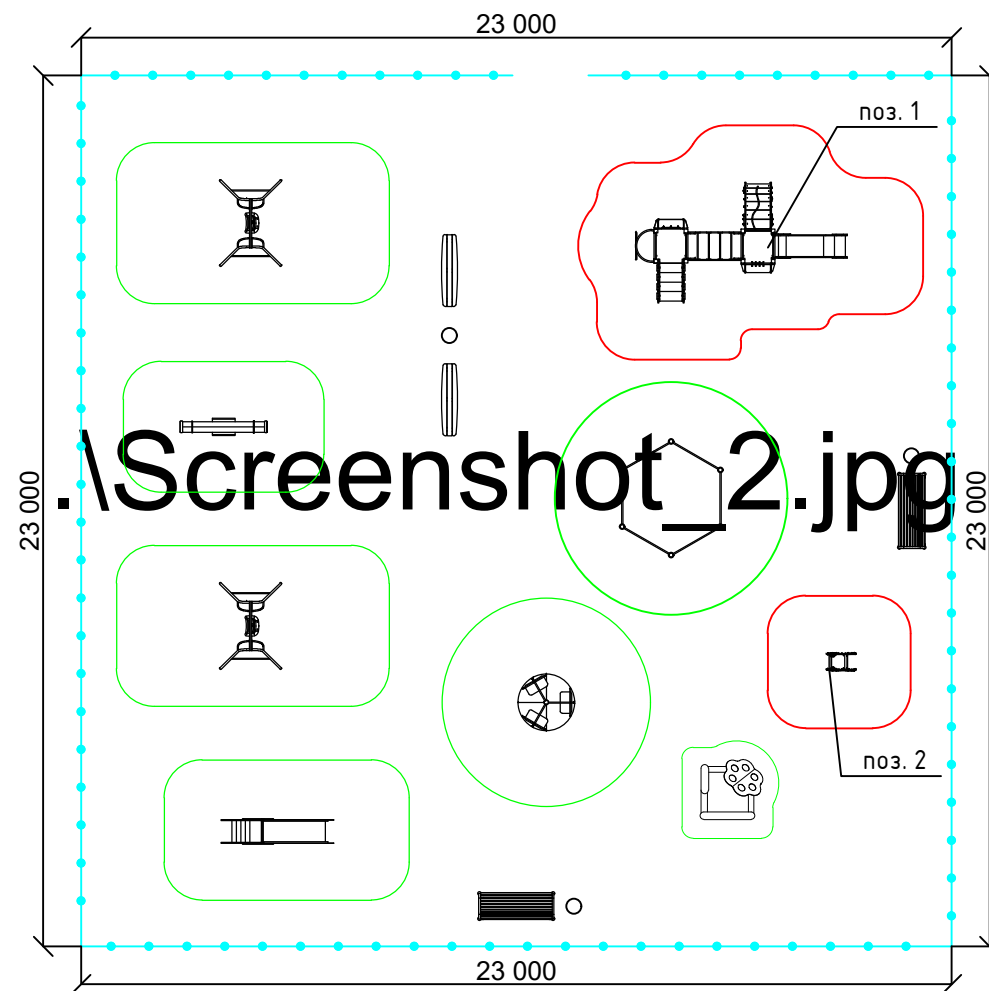

Ведомость малых архитектурных форм

Поз.	Наименование	Обозначение	Кол.	Примечание
1	Детский игровой комплекс ИКС-1.40		1 шт	
2	КА-1.33 Качалка на пружине "Пчёлка"		1 шт	

						12.10.21-ГП					
						Капитальный ремонт (благоустройство) общественной территории-мини-парк, по адресу: Кемеровский муниципальный округ, п.Щегловский, ул.60 лет ВЛКСМ					
Изм.	Кол.уч.	Лист	№ док.	Подп.	Дата	Стадия	Лист	Листов			
Разраб.		Сухомлинов							Р	2	
Проверил		Перевизник									
Н. контр.						План благоустройства			МУП "УКС"		

Инв. № подл.	Подпись и дата
Взам. инв. №	Инв. № дубл.
Подпись и дата	Подп. и дата