

Информационное сообщение


Администрация Кемеровского муниципального округа в соответствии со ст. 39.42 Земельного кодекса Российской Федерации извещает о рассмотрении ходатайства ООО «Газпром газораспределение Сибирь» о возможном установлении публичного сервитута в целях эксплуатации сооружения: «Распределительные сети п. Металлплощадка, 47-й этап (код объекта СН-42 004-47), Кемеровского муниципального округа Кемеровской области», и его неотъемлемых технологических частей, кадастровый квартал: 42:04:0352001, площадью 65 кв.м., согласно приложенной схеме.

Заинтересованные лица, а также правообладатели земельных участков, если их права не зарегистрированы в Едином государственном реестре недвижимости, могут ознакомиться с поступившим ходатайством об установлении публичного сервитута и прилагаемым к нему описанием местоположения границ публичного сервитута, а также подать заявление об учете прав на земельный участок в течение 15 дней со дня опубликования настоящего извещения и его размещения на официальном сайте администрации Кемеровского муниципального округа www.akmrko.ru и на информационном щите администрации Кемеровского муниципального округа.

Прием заявлений, а также ознакомление с поступившим ходатайством об установлении публичного сервитута и прилагаемым к нему описанием местоположения границ публичного сервитута осуществляется до 17:30 12.03.2026г. по адресу: г. Кемерово, пр. Ленина, 5, каб. 31.

Схема границ публичного сервитута

Публичный сервитут для эксплуатации сооружения: «Распределительные сети п. Металлошапка Кемеровской области» 47-й этап (код объекта СН 42 004-47) с кадастровым номером 42:04:0352001:9035

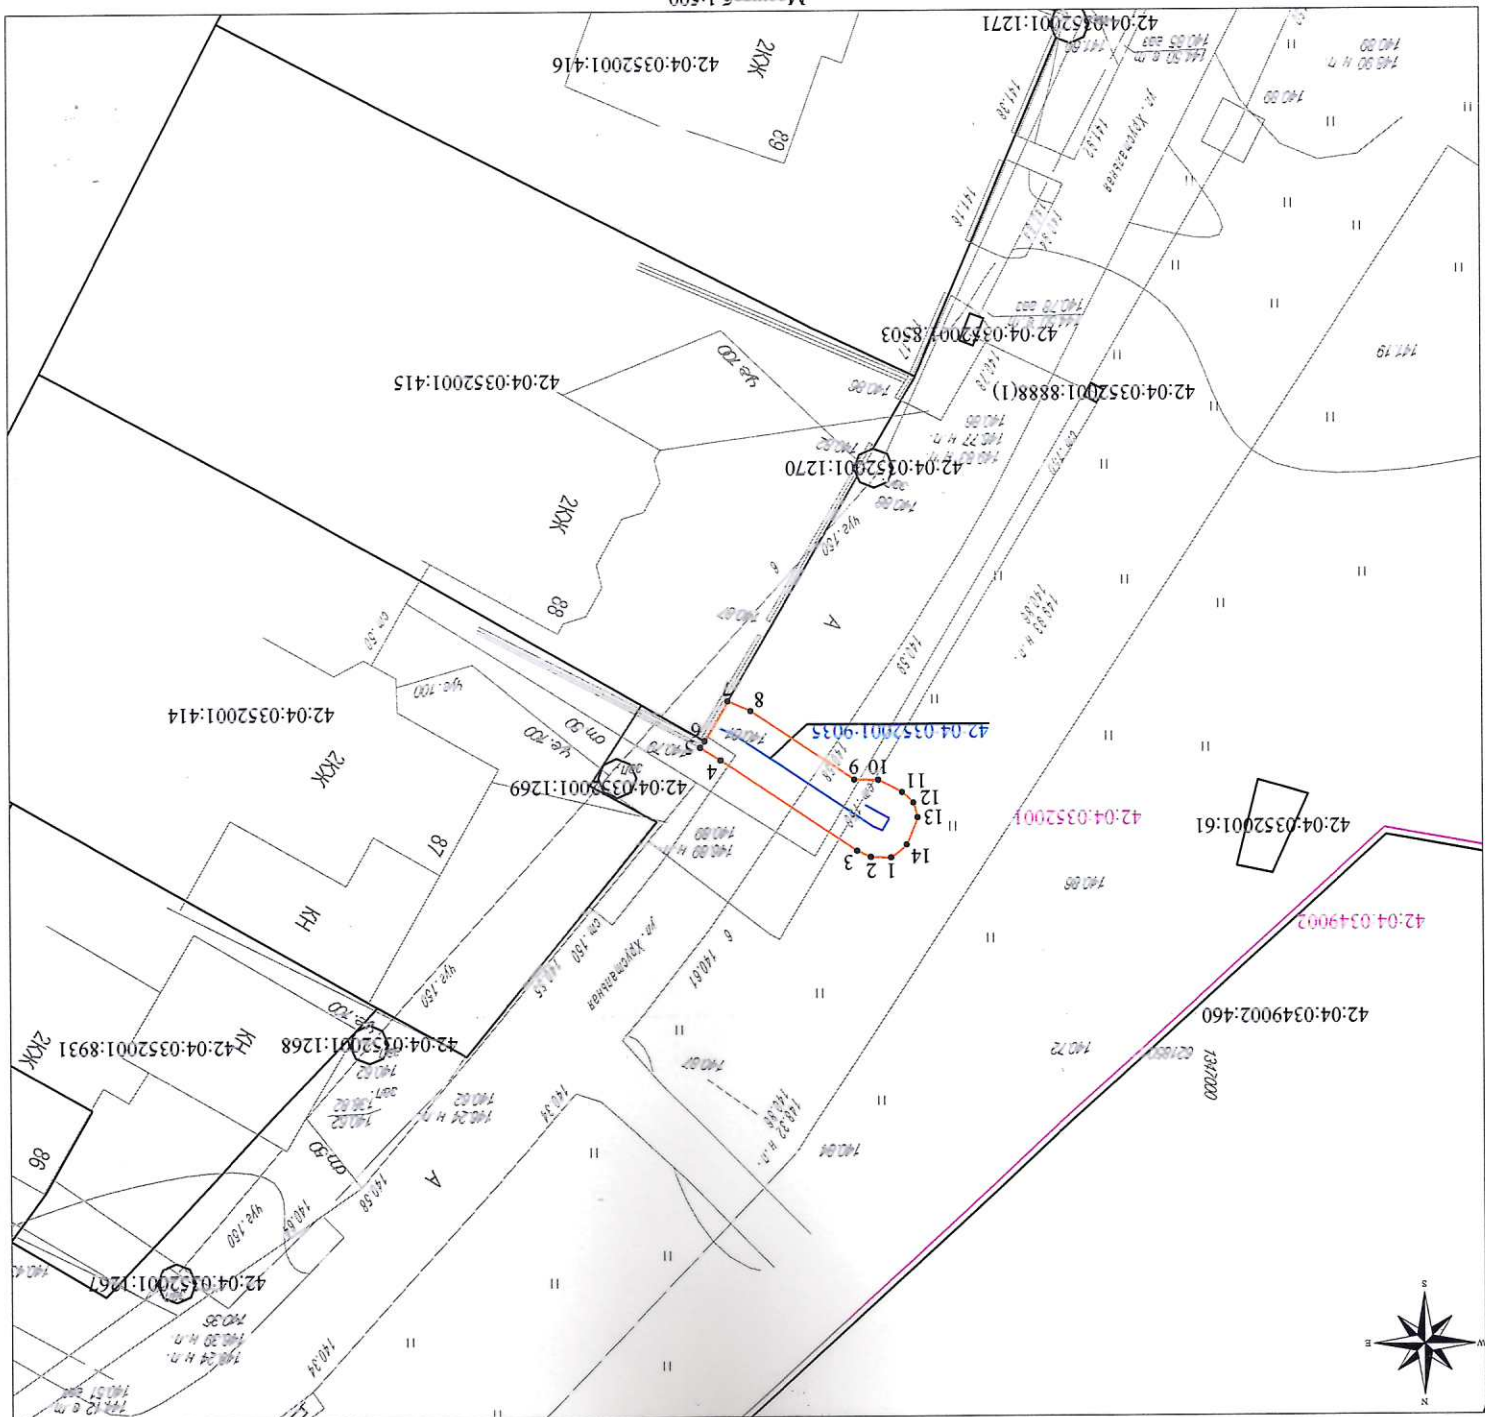

Условные обозначения:

- 1 ● характерная точка границы публичного сервитута
- граница публичного сервитута
- кадастровый квартал
- ось подземного газопровода
- кадастровый номер сооружения газопровода
- кадастровый номер з/у, зарегистрированный в ЕПН



Кадастровый инженер
А.В. Жуков
25.09.2025